

Дизайн-Проект квартиры

ЖК Московские ворота
ул. Заставская д.46, к.2, стр.1, кв.335



Заказчик:

Выполнила: Воронова А.И

Согласовано _____

Санкт-Петербург

2017


Ведомость рабочих чертежей

№№	Наименование	Лист №	Примечания
1	Ведомость рабочих чертежей.	1	
2	Обмерный план.	2	
3	План демонтажа перегородок.	3	
4	План монтажа перегородок и коробов ГКЛ.	4	
5	План с расстановкой мебели и оборудования.	5	
6	План привязки сантехнического оборудования.	6	
7	План полов	7	
8	План потолков.	8	
9	План светильников.	9	
10	План выключателей.	10	
11	План розеток.	11	
12	Развертки прихожей (Помещение 1)	12	
13	Развертки санузла и балкона (Помещения 2 и 7)	13	
14	Развертки кухни-гостиной (Помещения 3 и 4)	14	
15	Развертки ванной (Помещение 5)	15	
16	Развертки спальни (Помещение 6)	16	
17	Развертки гостиной (Помещение 8)	17	
18	Ведомость отделки помещений.	18	

Изм.	Кол.	Лист	Ндок	Подпись	Дата	Объект по адресу: ЖК Московские ворота ул. Заставская д.46, к.2, стр.1, кв.335	Стадия	Лист	Листов
ГАП							РП	1	18
Дизайнер	Воронова А						Обмерный план М 1:50		

Экспликация


№пп	Наименование	Площадь, м2
1	Прихожая	15,2
2	Санузел	3,0
3	Кухня	4,3
4	Гостиная	18,7
5	Ванная	6,6
6	Спальня	16,9
7	Балкон	3,6
8	Гостевая	17,0
S общ.:		85,2

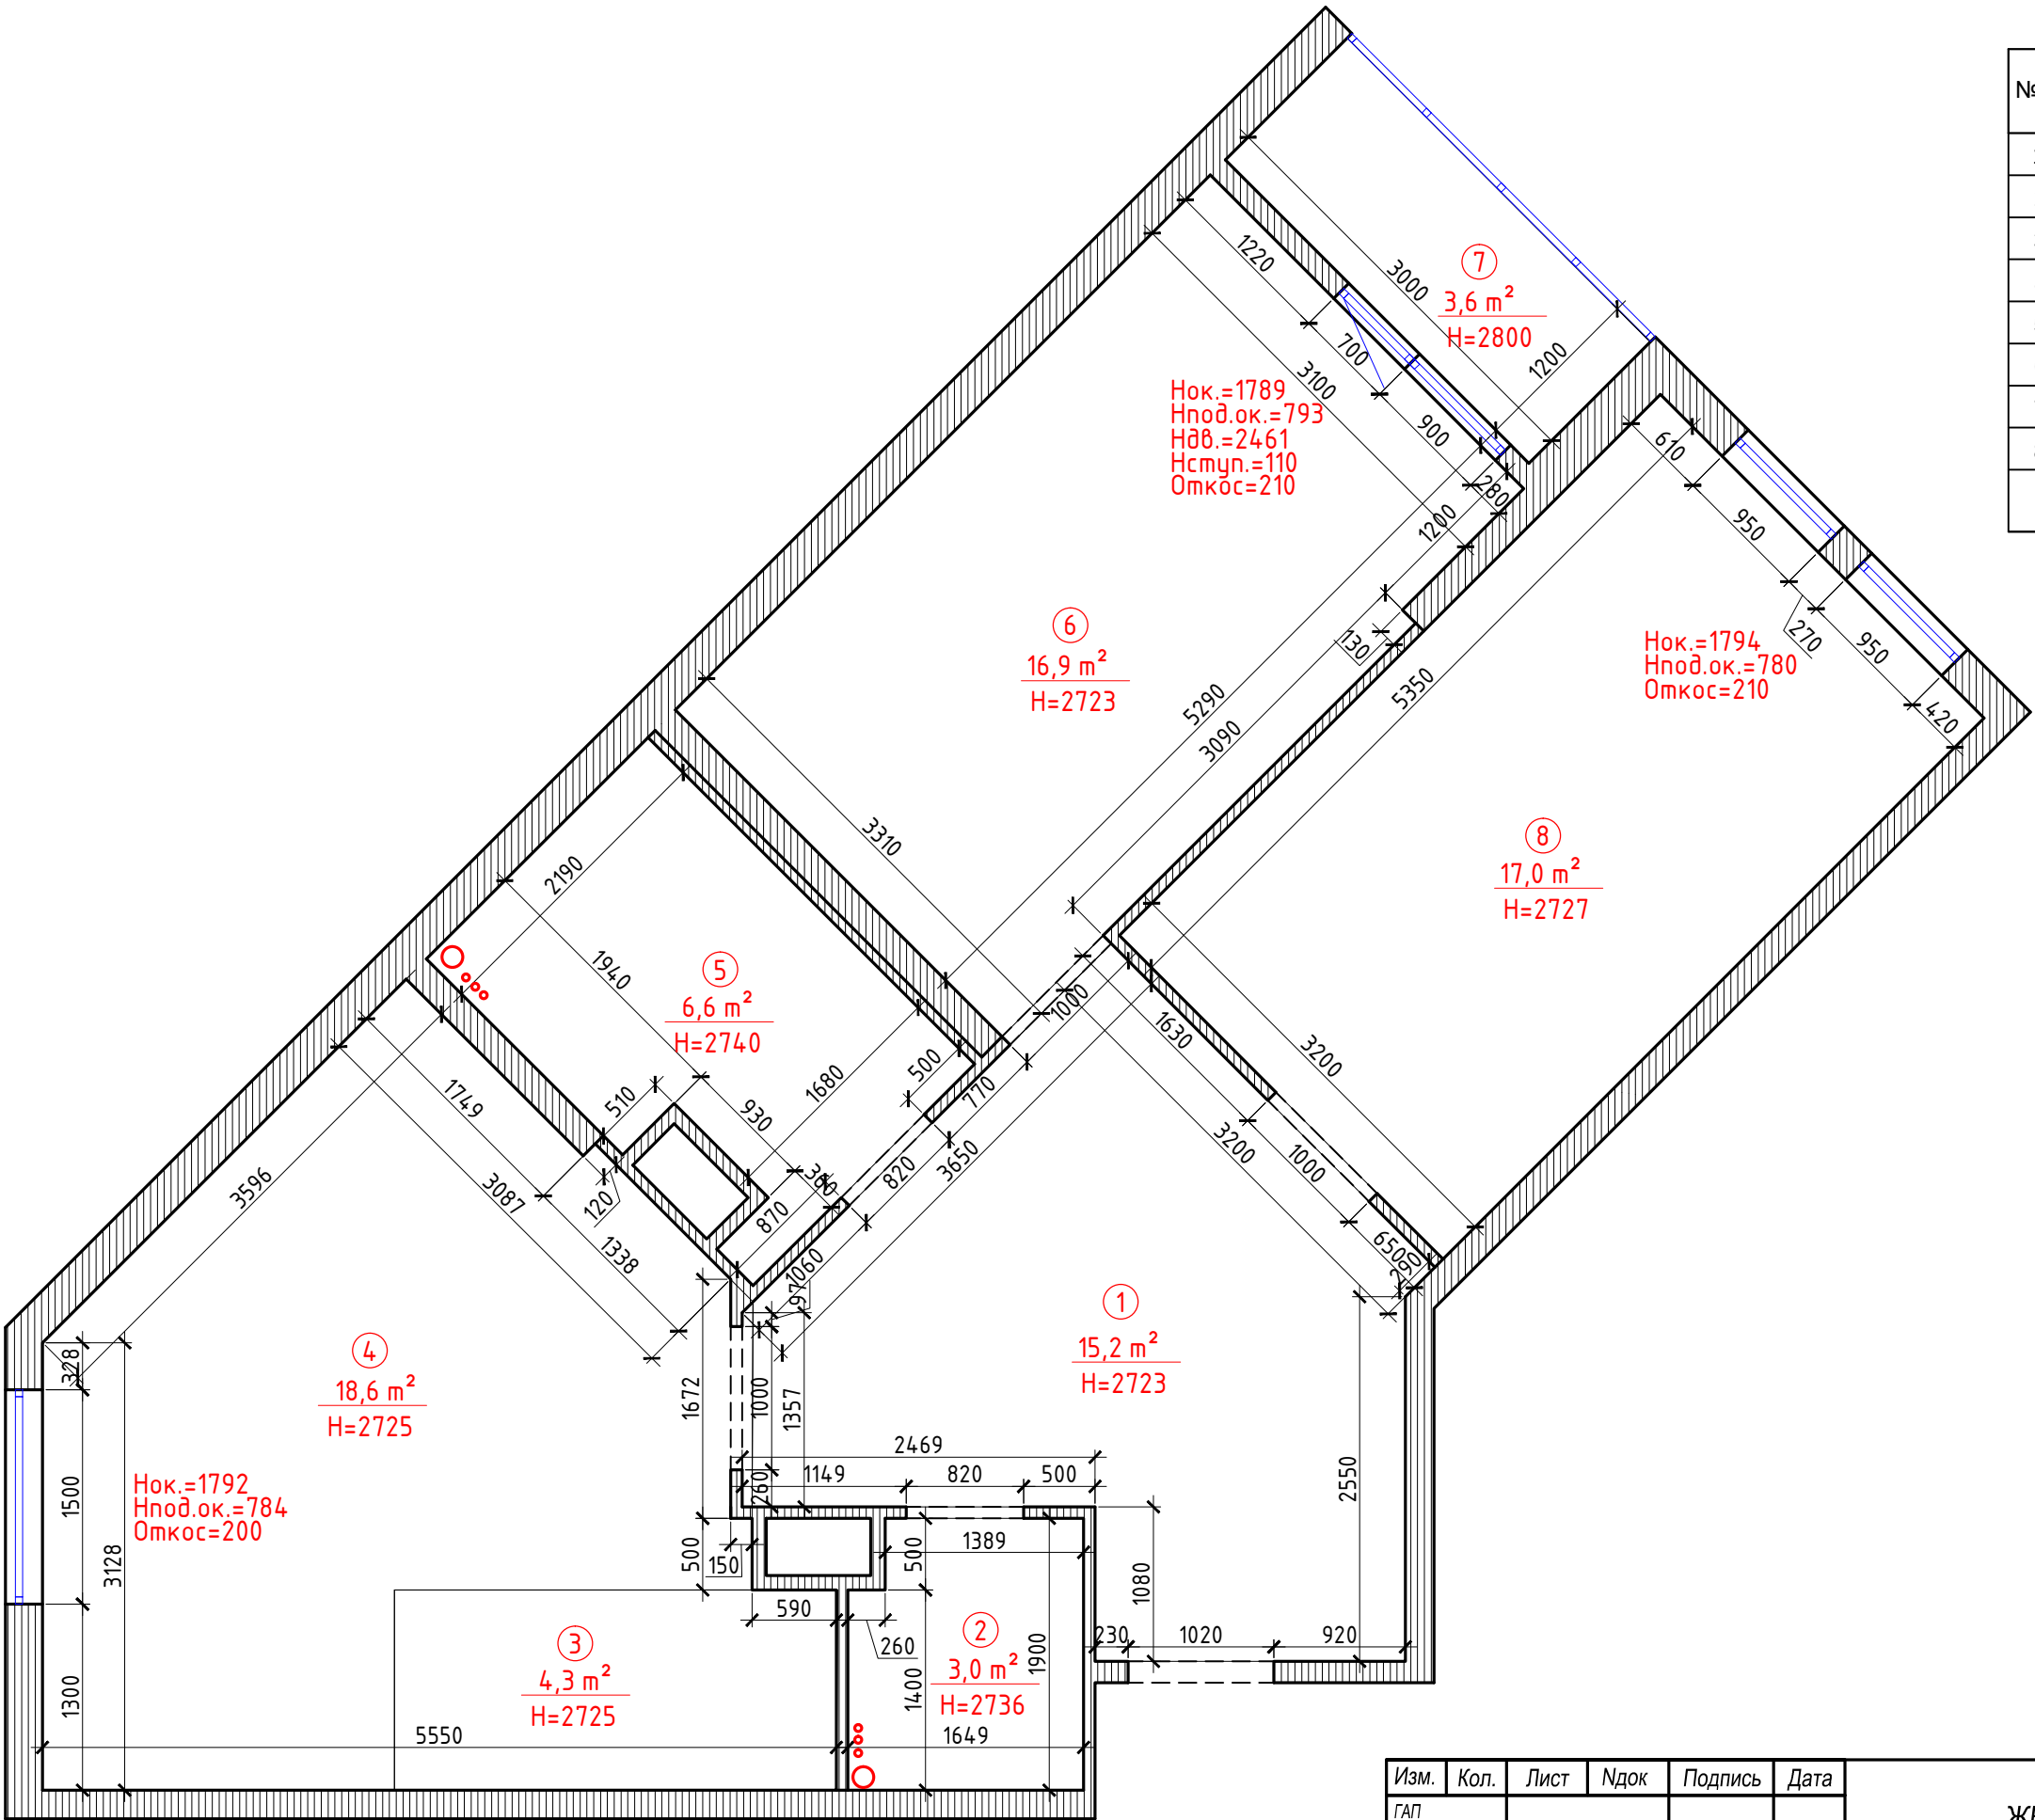

Изм.	Кол.	Лист	Ндок	Подпись	Дата	Объект по адресу: ЖК Московские ворота ул. Заставская д.46, к.2, стр.1, кв.335			Стадия	Лист	Листов
ГАП						Обмерный план М 1:50			РП	2	18
Дизайнер		Воронова А									

№пп	Наименование	Площадь, м2
1	Прихожая	15,2
2	Санузел	3,0
3	Кухня	4,3
4	Гостиная	18,7
5	Ванная	6,6
6	Спальня	16,9
7	Балкон	3,6
8	Гостевая	17,0
	S общ.:	85,2

 - Демонтаж перегородок

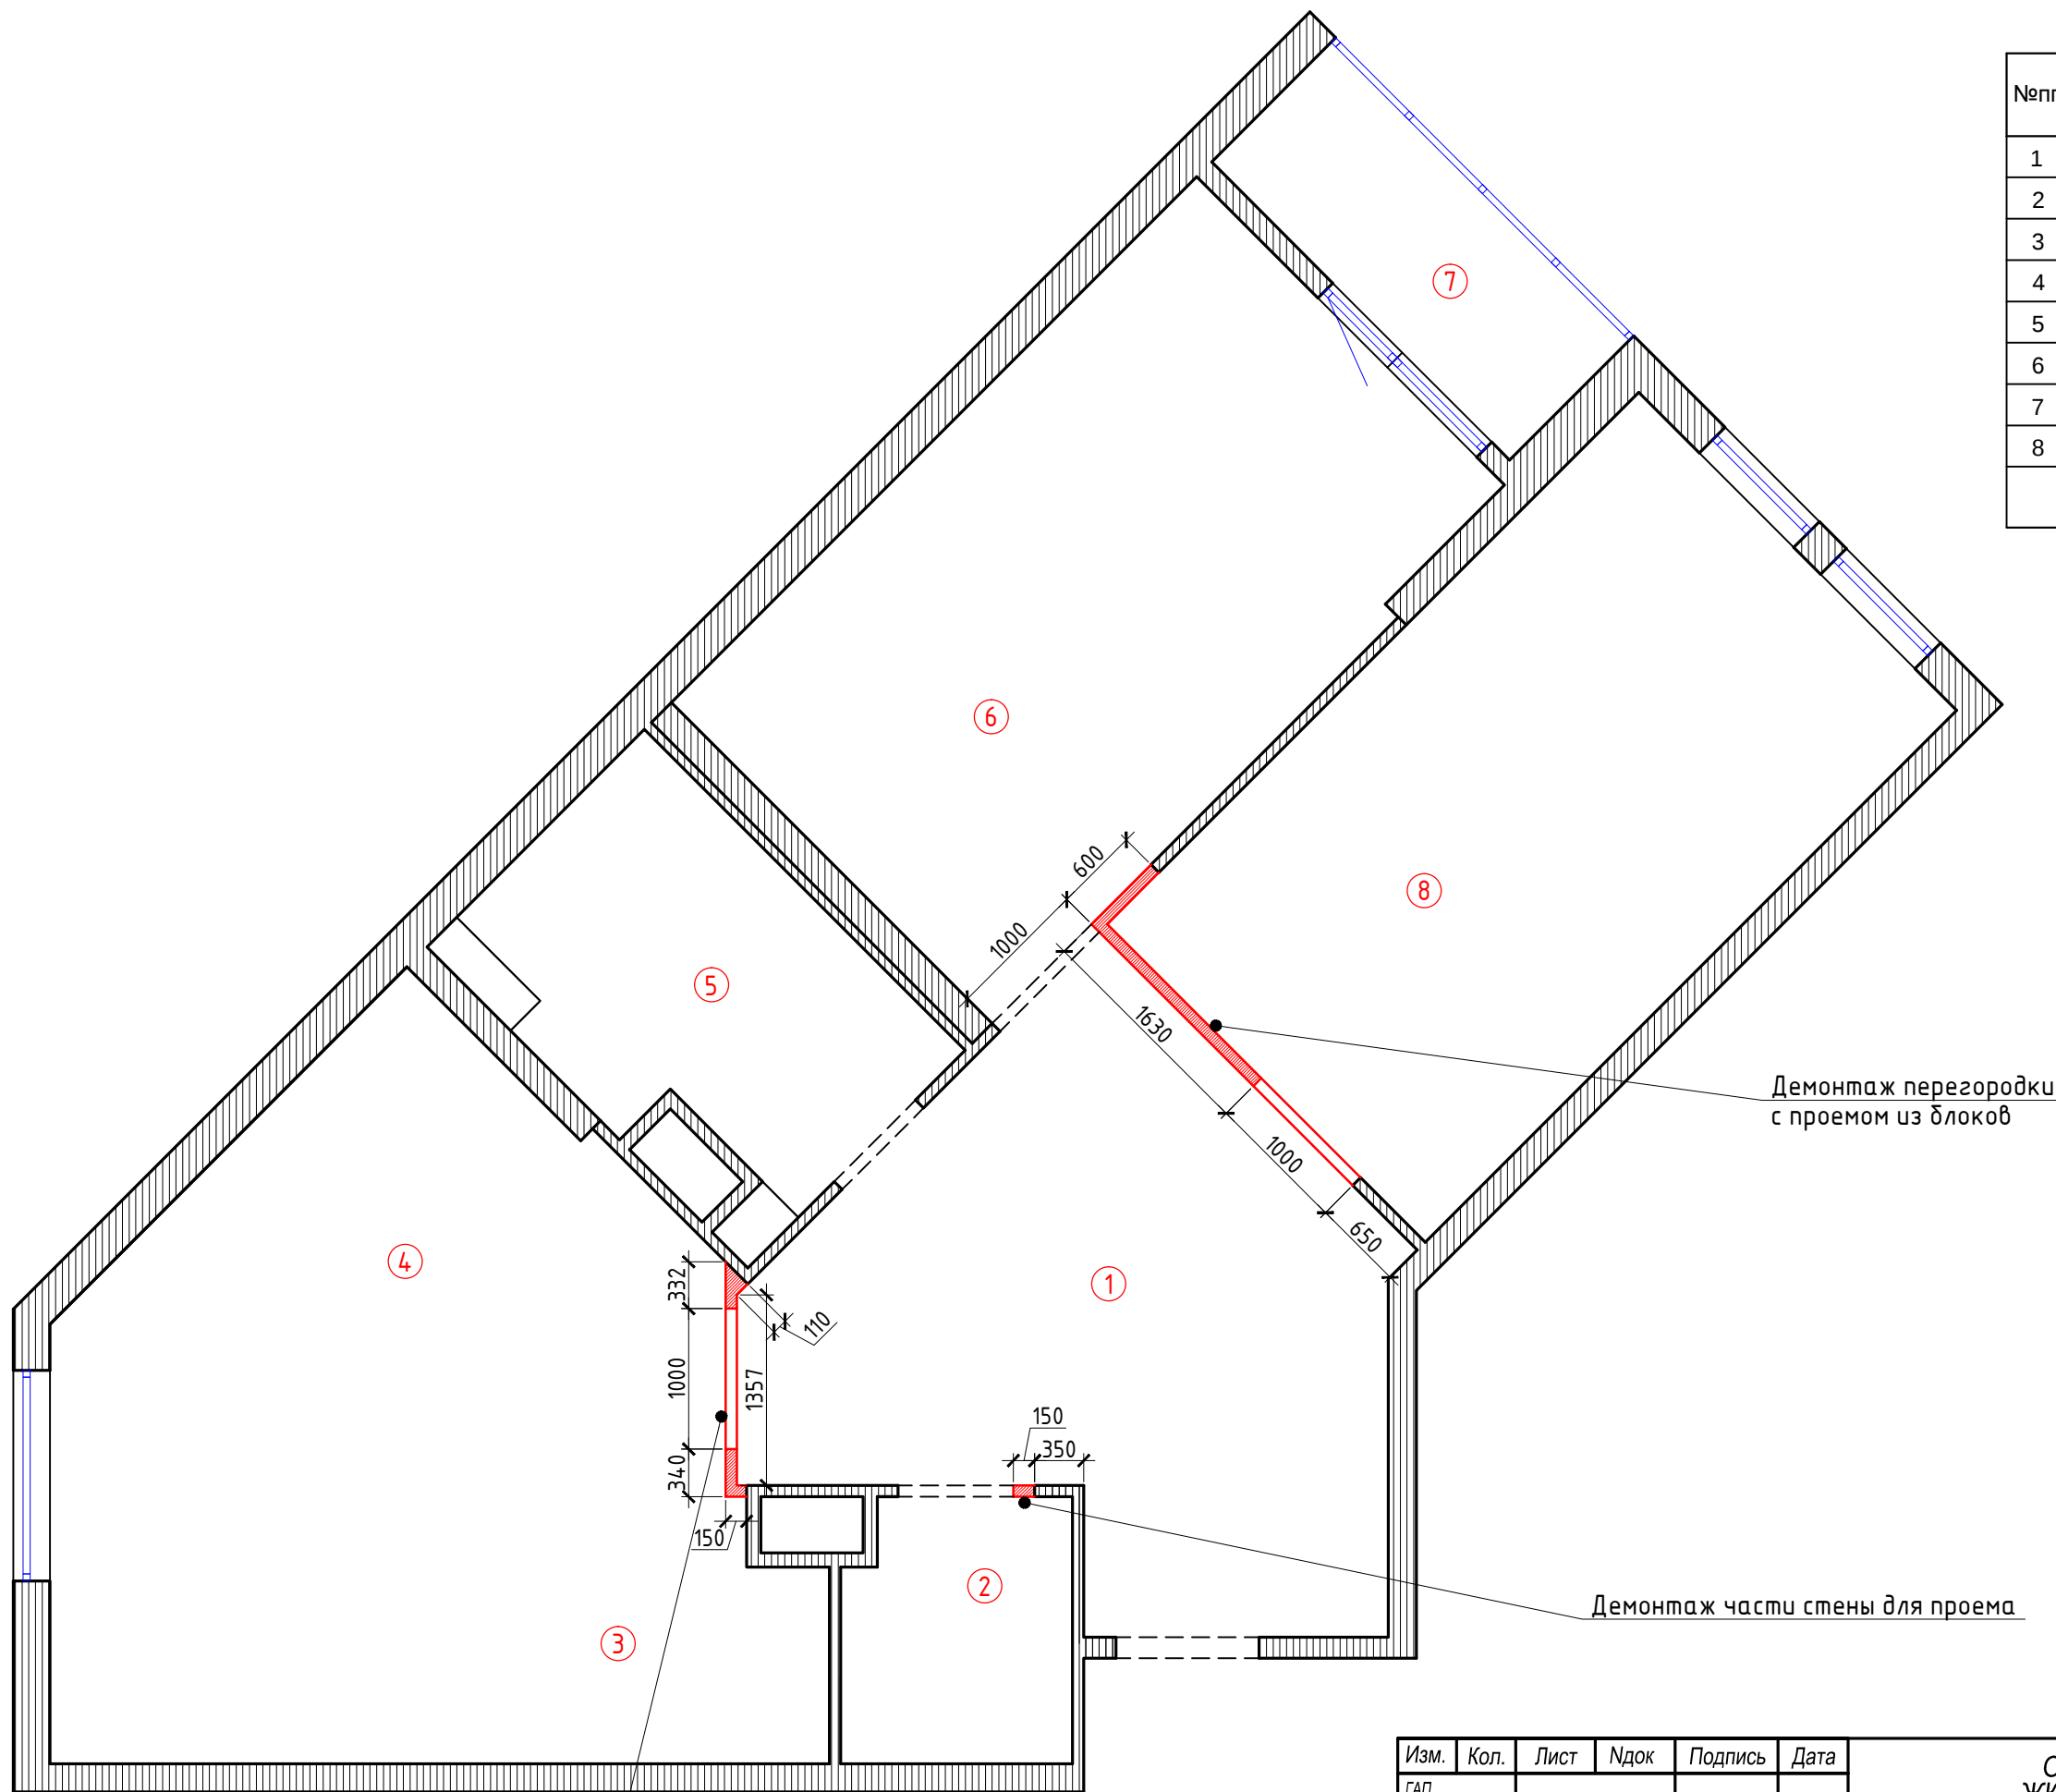

Демонтаж перегородки с проемом


Изм.	Кол.	Лист	Ндок	Подпись	Дата	Объект по адресу: ЖК Московские ворота ул. Заставская д.46, к.2, стр.1, кв.335	Стадия	Лист	Листов
ГАП							РП	3	18
Дизайнер		Воронова А							
						План демонтажа М 1:50			

Экспликация


№пп	Наименование	Площадь, м2
1	Прихожая	16,0
2	Санузел	3,0
3	Кухня	4,3
4	Гостиная	18,7
5	Ванная	6,6
6	Спальня	16,9
7	Балкон	3,6
8	Гостевая	16,0
S общ.:		85,2

Условные обозначения

- возводимые перегородки
- коробка ВГКЛ

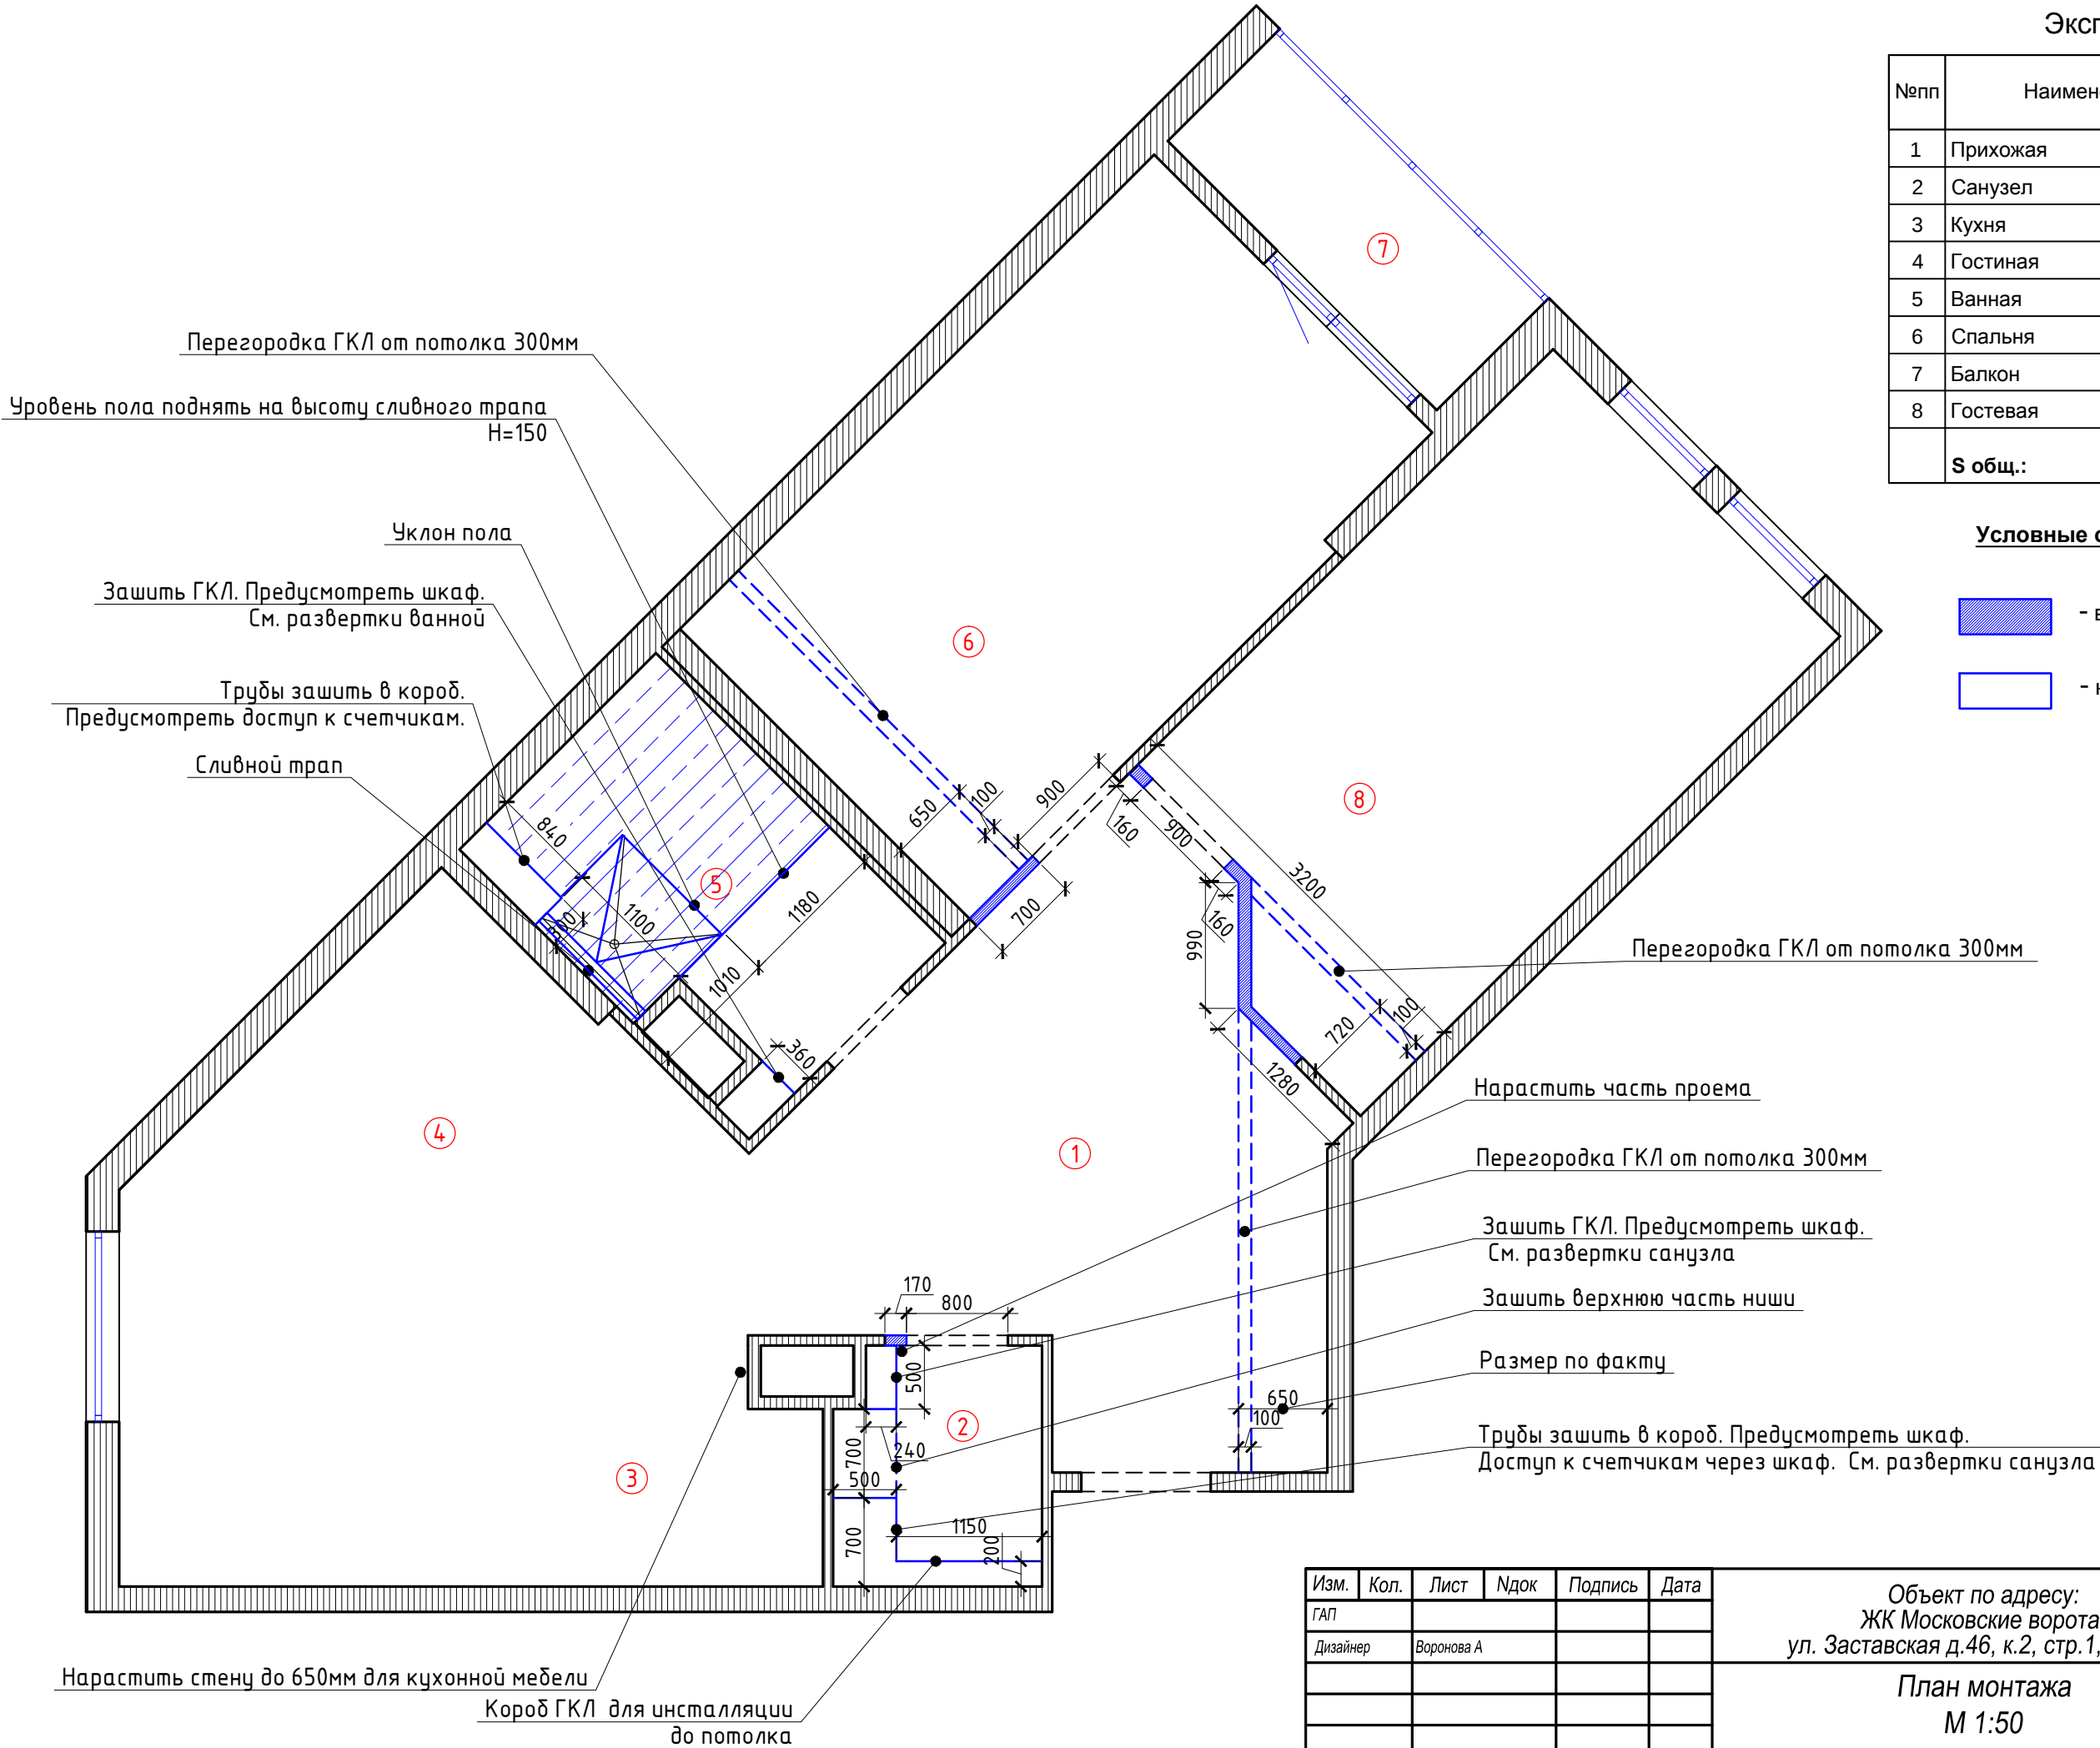


Изм.	Кол.	Лист	Ндок	Подпись	Дата	Объект по адресу: ЖК Московские ворота ул. Заставская д.46, к.2, стр.1, кв.335			Стадия	Лист	Листов
ГАП						План монтажа М 1:50			РП	4	18
Дизайнер		Воронова А									

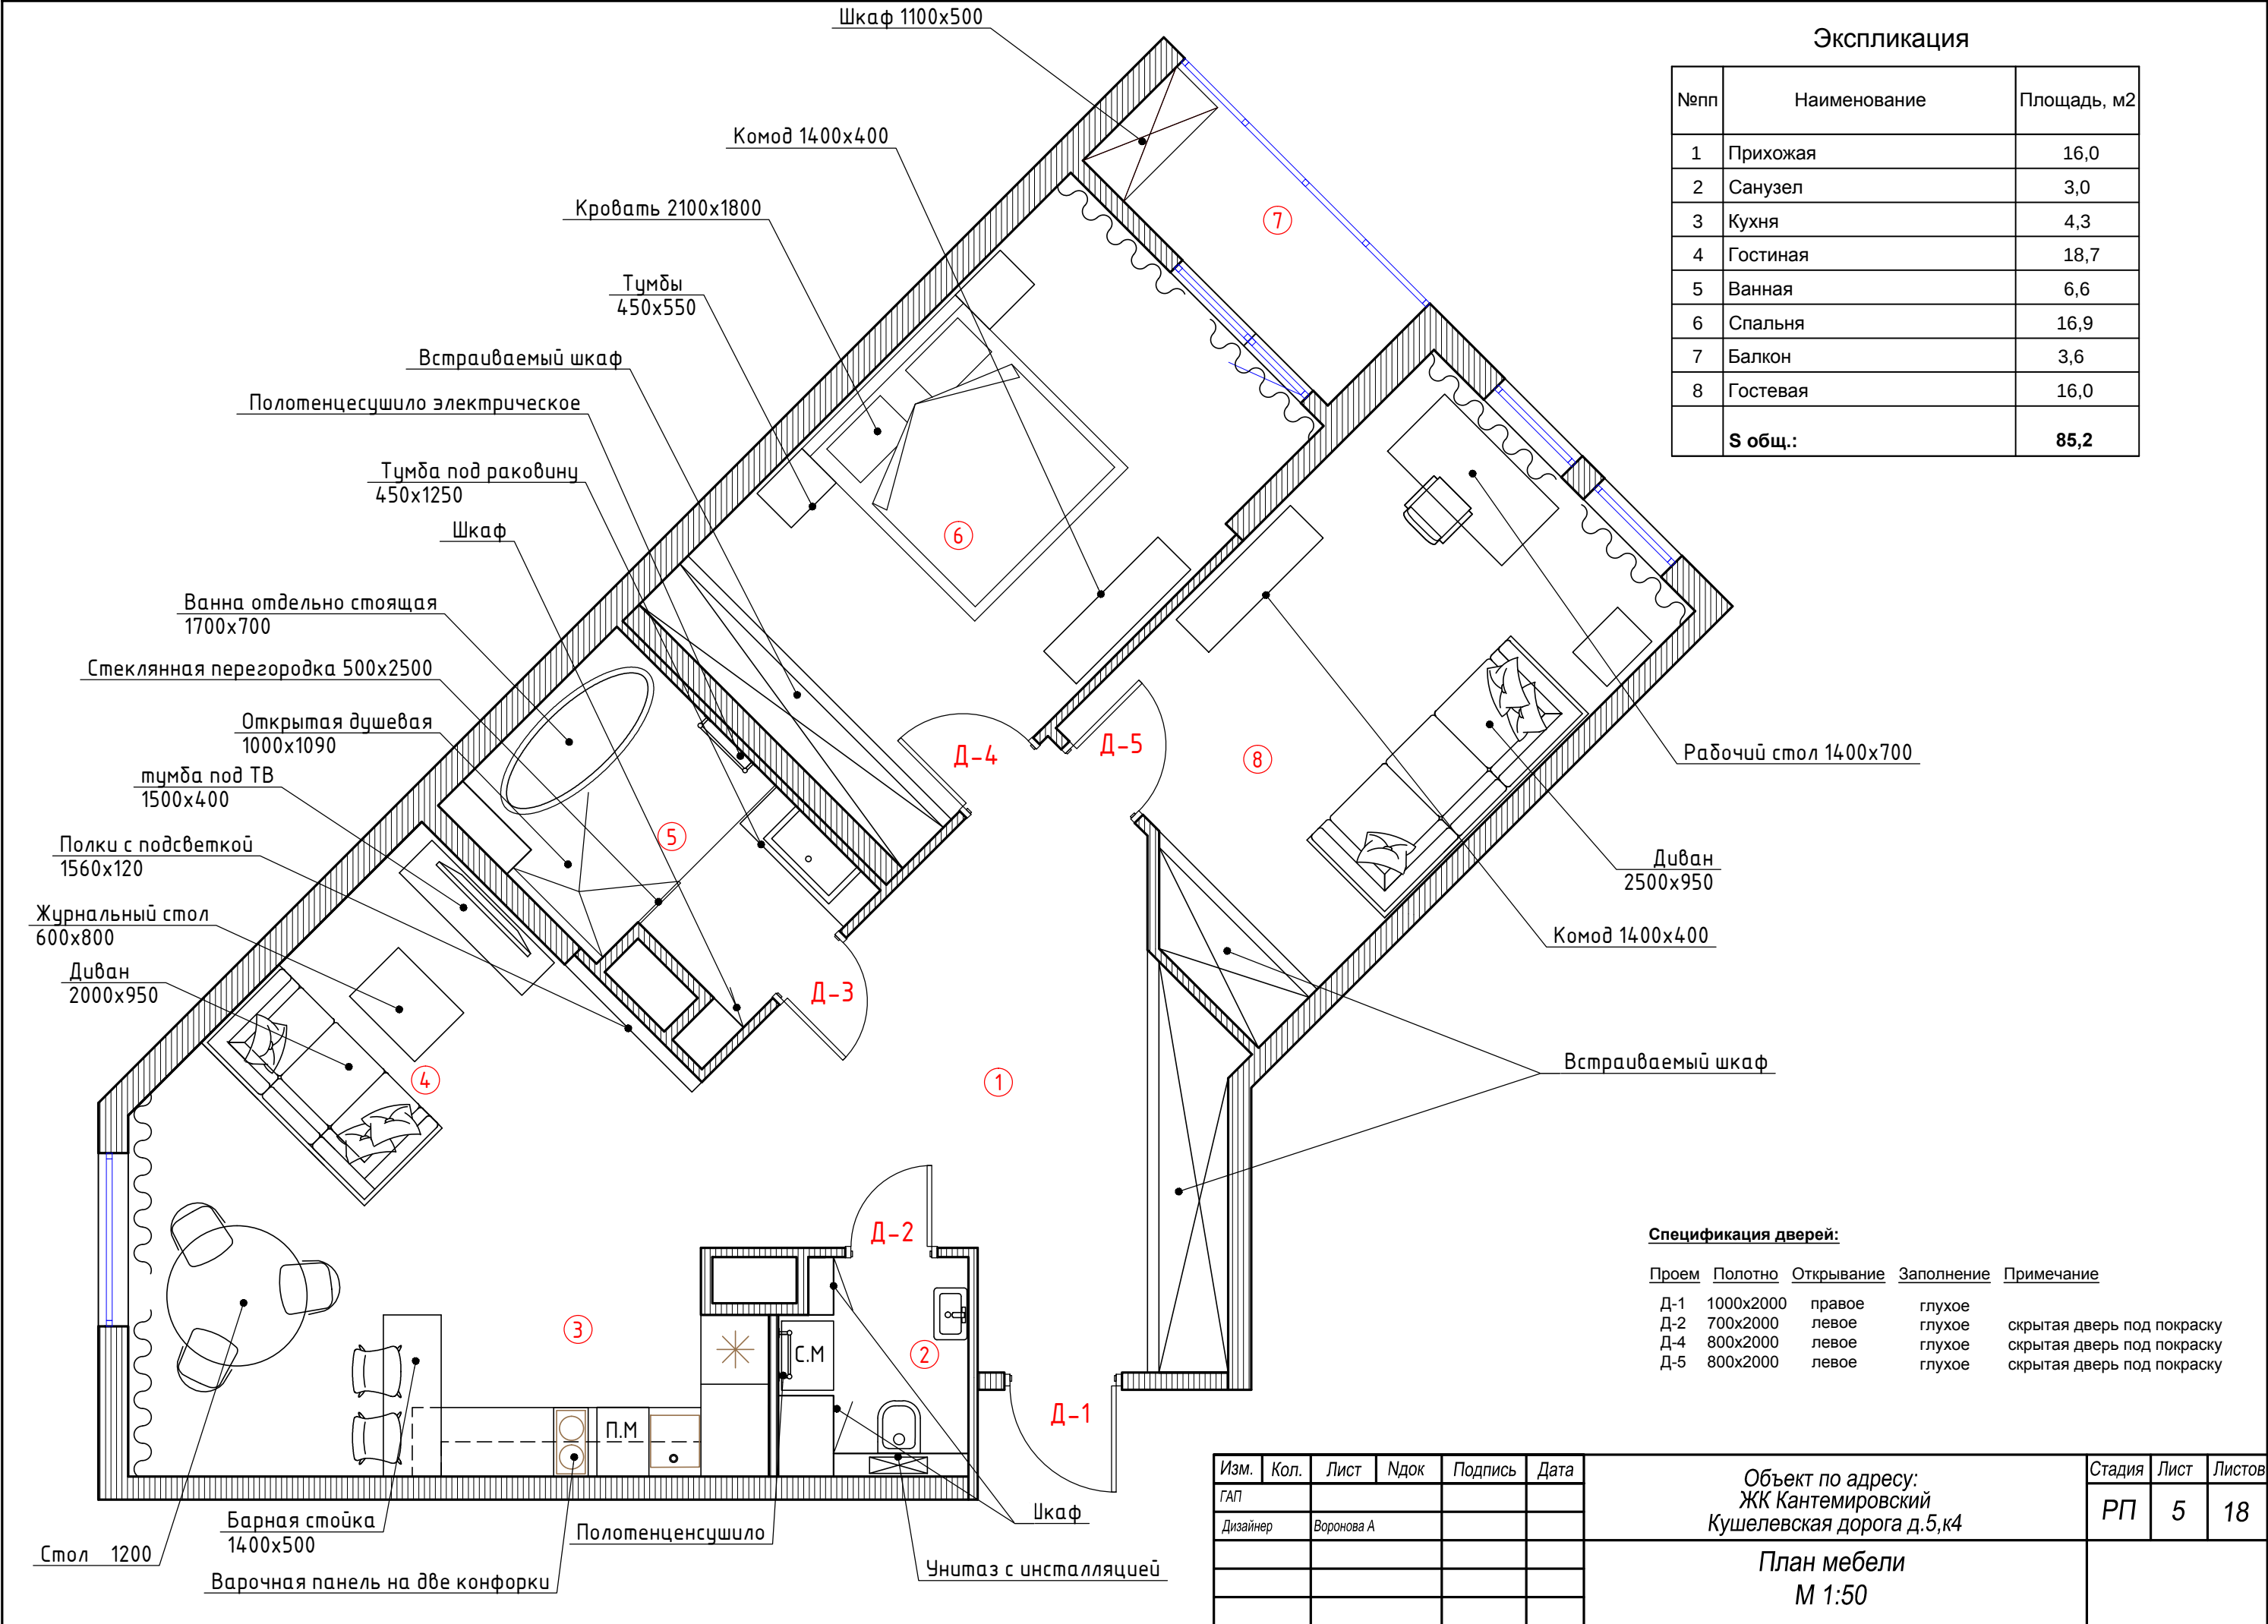

Экспликация

№пп	Наименование	Площадь, м2
1	Прихожая	16,0
2	Санузел	3,0
3	Кухня	4,3
4	Гостиная	18,7
5	Ванная	6,6
6	Спальня	16,9
7	Балкон	3,6
8	Гостевая	16,0
S общ.:		85,2

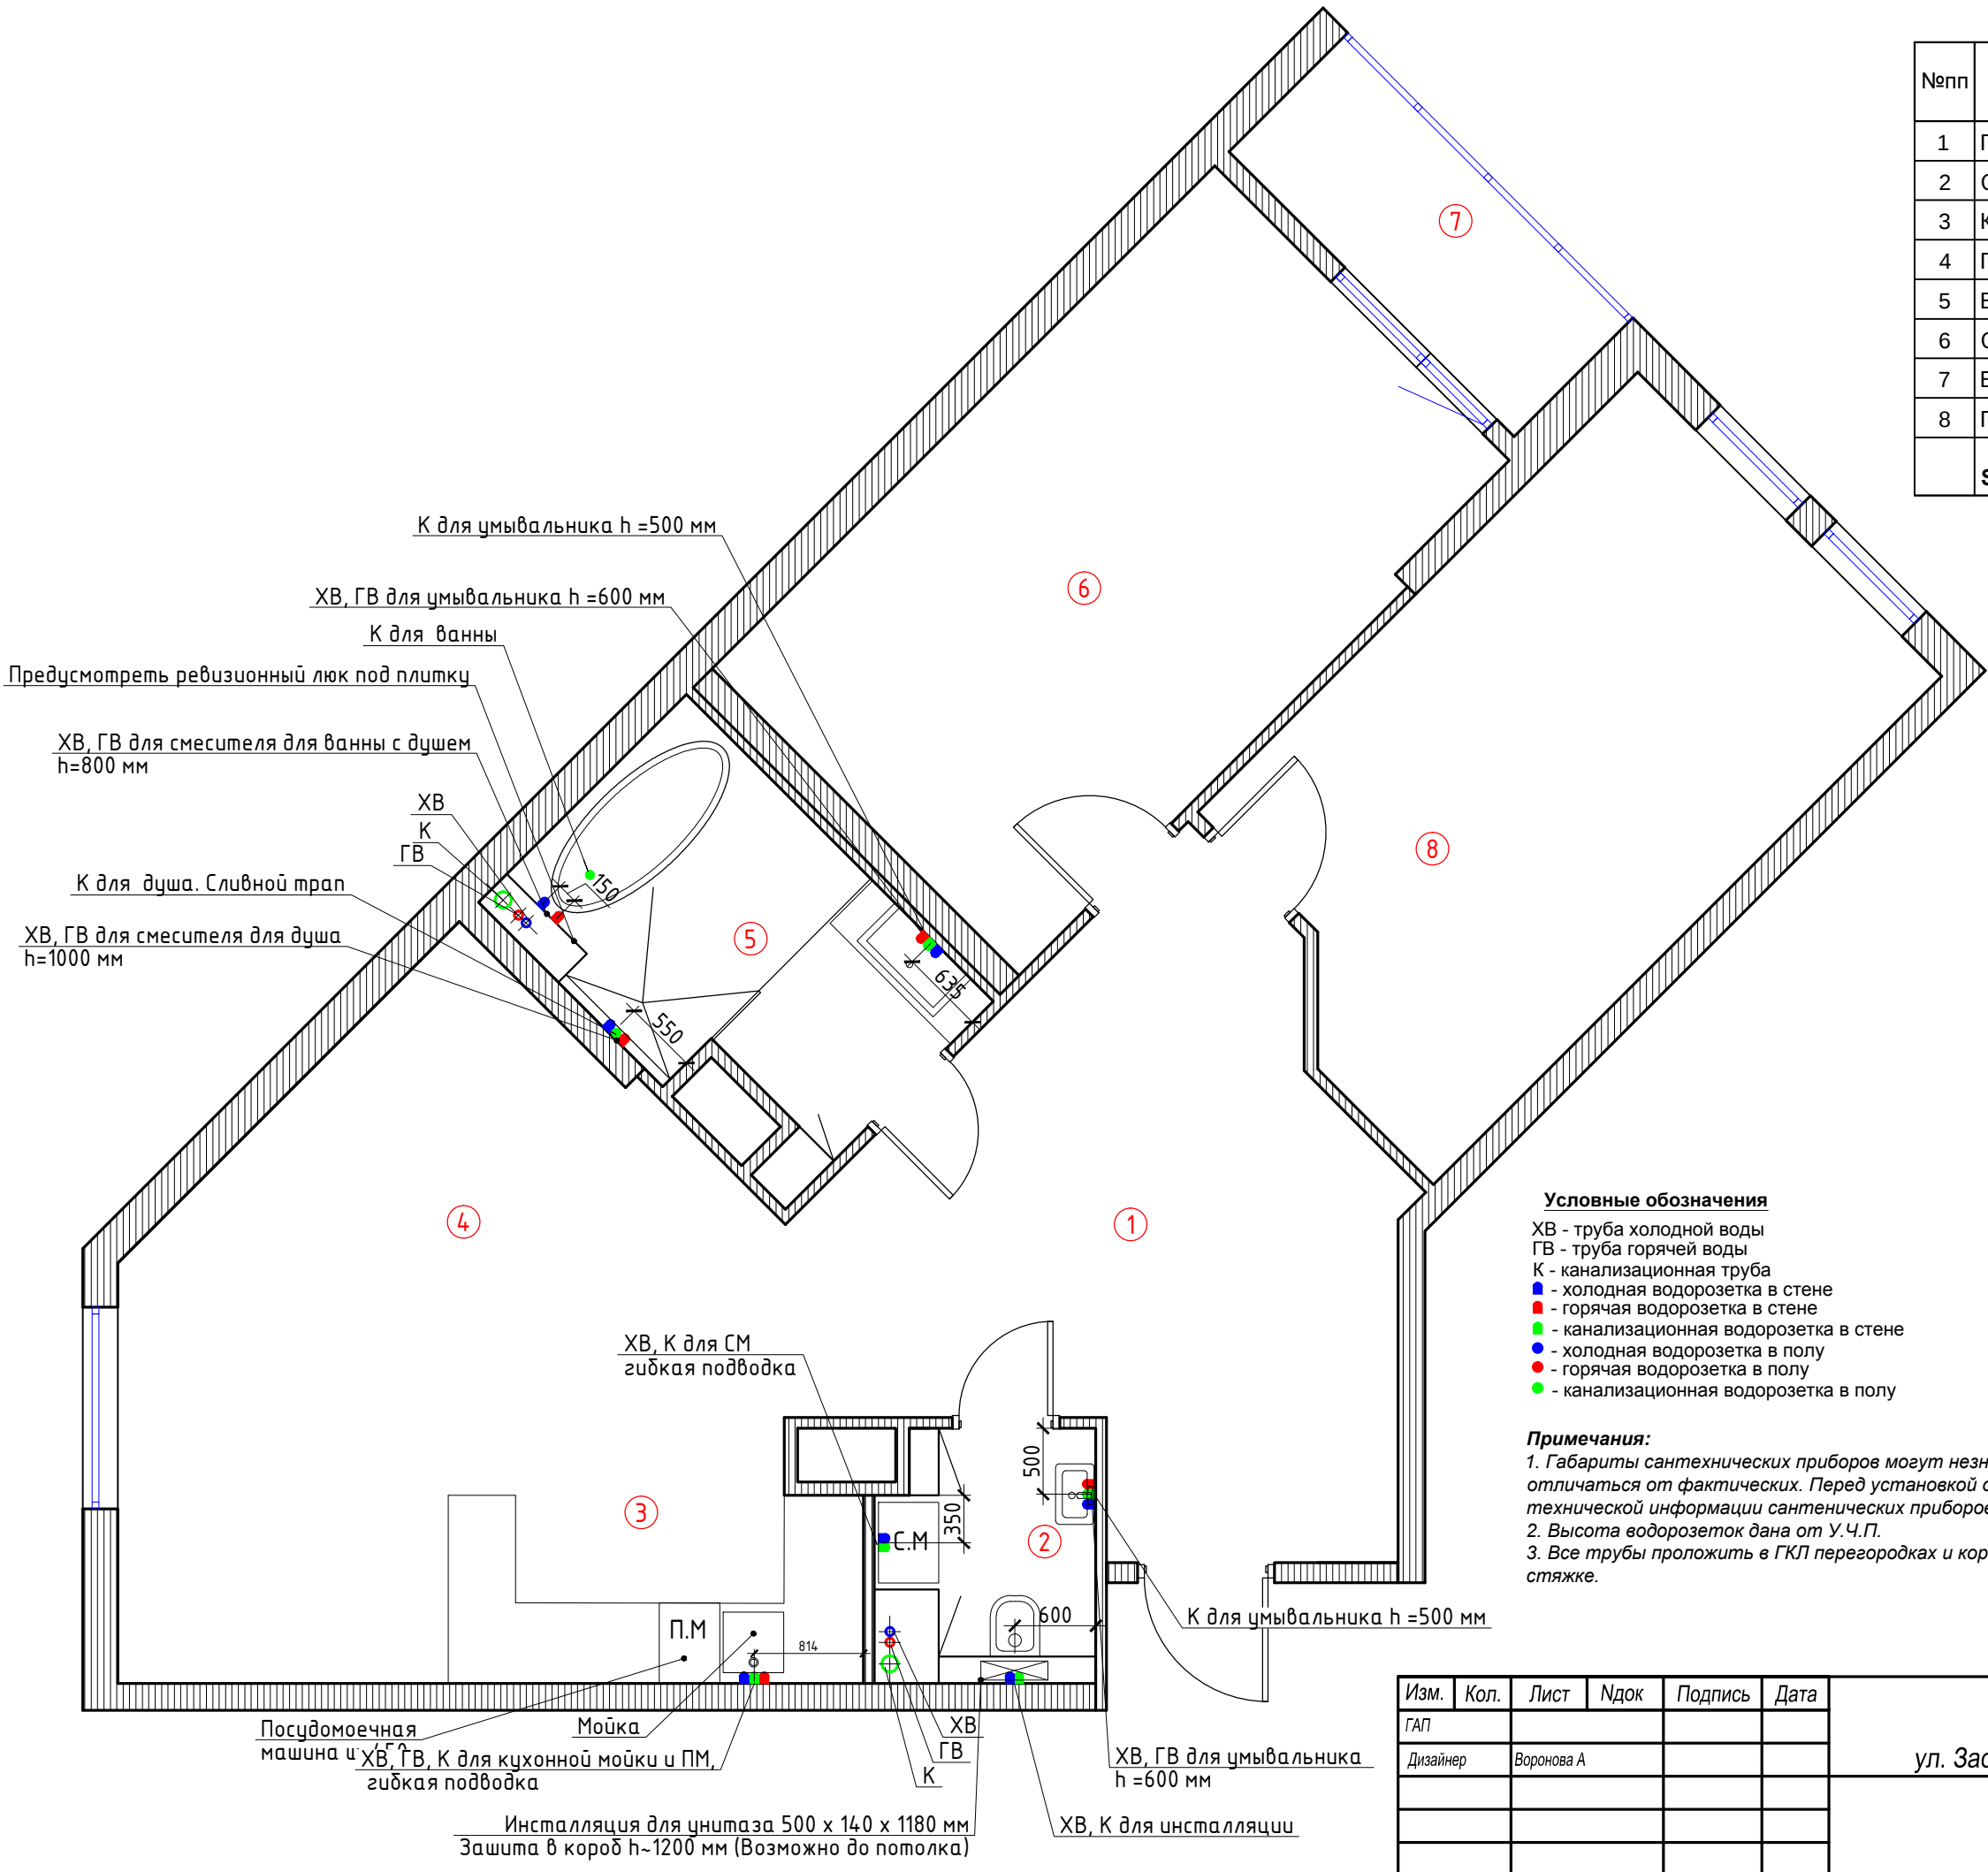


Условные обозначения

- ХВ - труба холодной воды
ГВ - труба горячей воды
К - канализационная труба
■ - холодная водорозетка в стене
■ - горячая водорозетка в стене
■ - канализационная водорозетка в стене
● - холодная водорозетка в полу
● - горячая водорозетка в полу
● - канализационная водорозетка в полу

Примечания:

1. Габариты сантехнических приборов могут незначительно отличаться от фактических. Перед установкой обратиться к технической информации сантехнических приборов.
2. Высота водорозеток дана от У.Ч.П.
3. Все трубы проложить в ГКЛ перегородках и коробах или в стяжке.

Изм.	Кол.	Лист	Ндок	Подпись	Дата	Объект по адресу: ЖК Московские ворота ул. Заставская д.46, к.2, стр.1, кв.335			Стадия	Лист	Листов
ГАП									РП	6	18
Дизайнер		Воронова А				План сантехники М 1:50					

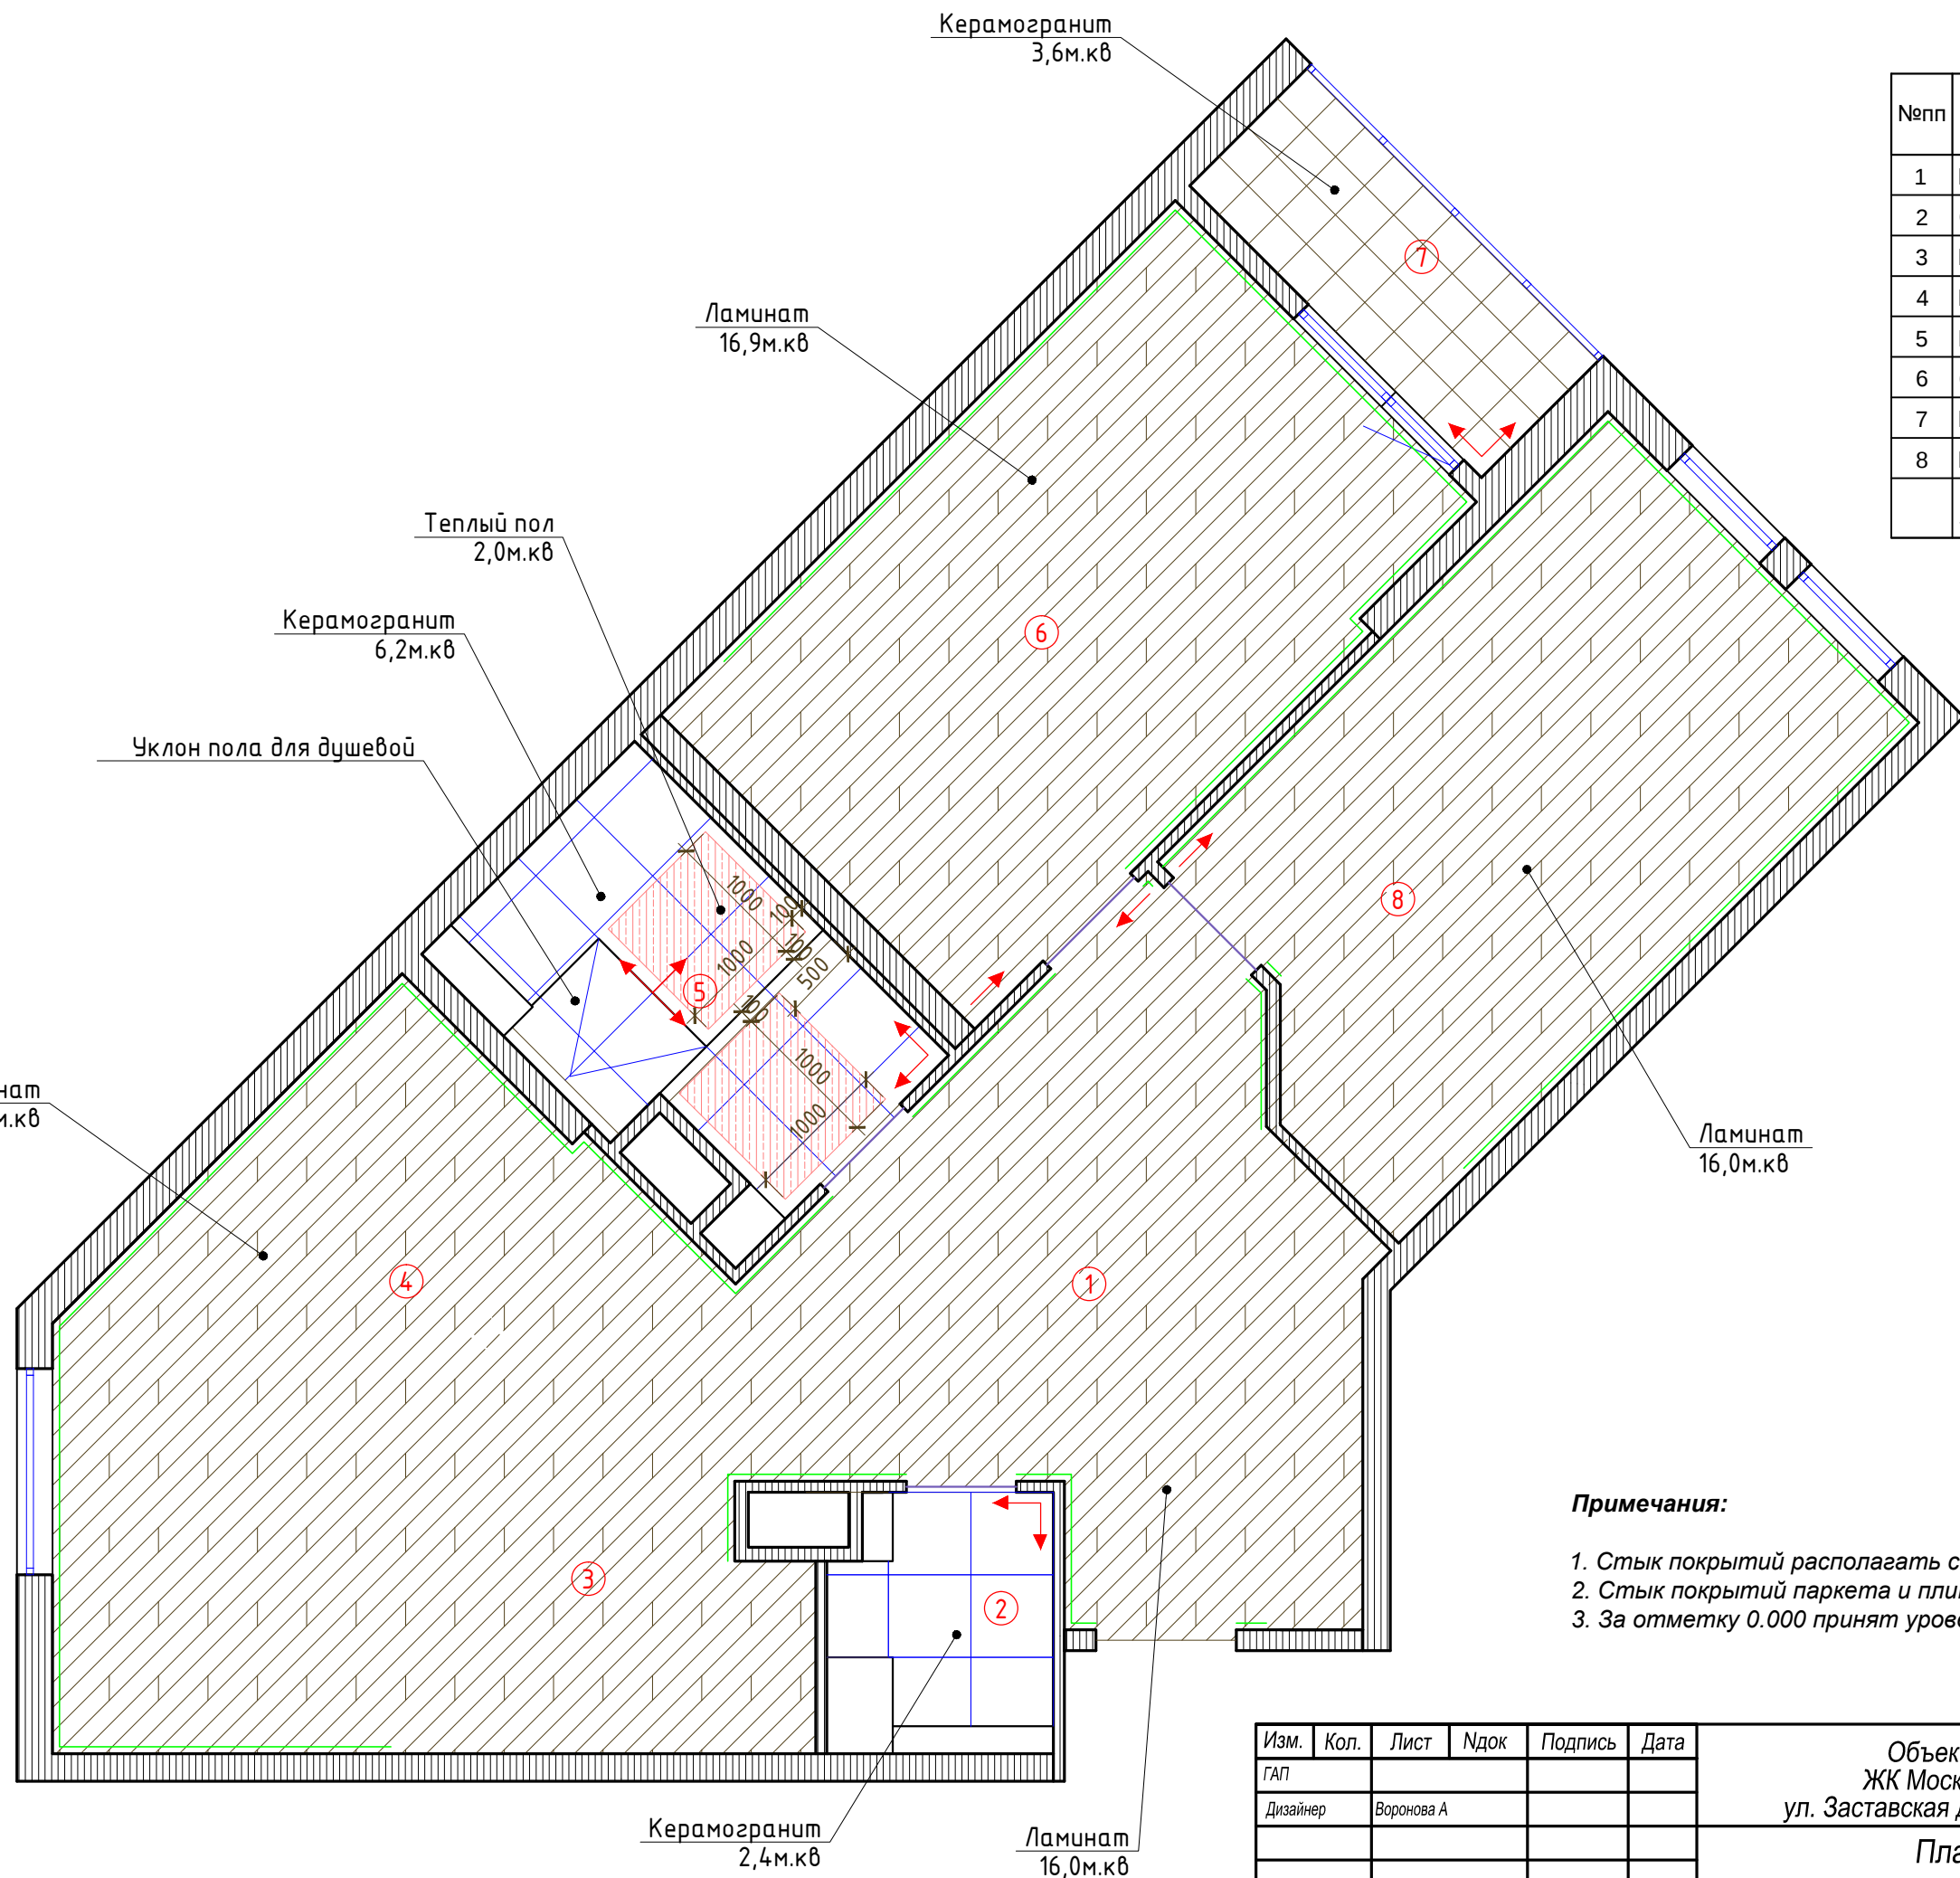

Экспликация

№пп	Наименование	Площадь, м2
1	Прихожая	16,0
2	Санузел	3,0
3	Кухня	4,3
4	Гостиная	18,7
5	Ванная	6,6
6	Спальня	16,9
7	Балкон	3,6
8	Гостевая	16,0
S общ.:		85,2

Условные обозначения

- ламинат
- плитка напольная 300*300 мм
- плитка напольная 600*600 мм
- теплый пол
- профиль
- Плинтус
- Начало раскладки

Примечания:

1. Стык покрытий располагать строго по центру дверного полотна.
2. Стык покрытий паркета и плитки закрыть Т или П-образным профилем.
3. За отметку 0.000 принят уровень чистого пола (У.Ч.П.)

Изм.	Кол.	Лист	Ндок	Подпись	Дата	Объект по адресу: ЖК Московские ворота ул. Заставская д.46, к.2, стр.1, кв.335			Стадия	Лист	Листов
ГАП						План полов М 1:50			РП	7	18
Дизайнер		Воронова А									


Экспликация

№пп	Наименование	Площадь, м2
1	Прихожая	16,0
2	Санузел	3,0
3	Кухня	4,3
4	Гостиная	18,7
5	Ванная	6,6
6	Спальня	16,9
7	Балкон	3,6
8	Гостевая	16,0
S общ.:		85,2


Условные обозначения

- Натяжной потолок
- Покраска
- Потолок ГКЛ
- ГКЛ

Разрез 1-1

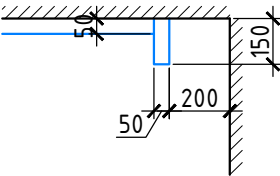

Разрез 2-2

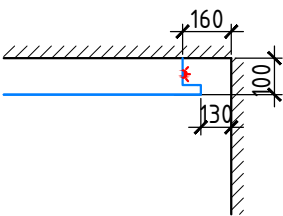

Изм.	Кол.	Лист	Ндок	Подпись	Дата	Объект по адресу: ЖК Московские ворота ул. Заставская д.46, к.2, стр.1, кв.335	Стадия	Лист	Листов
ГАП							РП	8	18
Дизайнер		Воронова А					План потолков М 1:50		

Экспликация

№пп	Наименование	Площадь, м2
1	Прихожая	16,0
2	Санузел	3,0
3	Кухня	4,3
4	Гостиная	18,7
5	Ванная	6,6
6	Спальня	16,9
7	Балкон	3,6
8	Гостевая	16,0
S общ.:		85,2



- Условные обозначения
- ✕ - электровывод
 - ⬢ - настенный светильник
 - ⊙ - светильник люстра
 - ⦿ - светильник встраиваемый точечный LED
 - ⊗ - Подвесной светильник
 - ⊕ - Накладной светильник
 - - Встраиваемая акустика
 - - светодиодная лента
 - - Настенный светильник H=300 (ночная подсветка)
 - - Датчик движения

Изм.	Кол.	Лист	Ндок	Подпись	Дата	Объект по адресу: ЖК Московские ворота ул. Заставская д.46, к.2, стр.1, кв.335	Стадия	Лист	Листов
ГАП							РП	9	18
Дизайнер		Воронова А							
						План светильников М 1:50			

Экспликация

№пп	Наименование	Площадь, м2
1	Прихожая	16,0
2	Санузел	3,0
3	Кухня	4,3
4	Гостиная	18,7
5	Ванная	6,6
6	Спальня	16,9
7	Балкон	3,6
8	Гостевая	16,0
S общ.:		85,2

Условные обозначения

- ✕ - электровывод
- ◡ - настенный светильник
- ⊙ - светильник люстра
- - светильник встраиваемый точечный LED
- ⊗ - Подвесной светильник
- ⊙ - Накладной светильник
- - Встраиваемая акустика
- - светодиодная лента
- - Настенный светильник H=300 (ночная подсветка)
- - Датчик движения
- ⏻ - выключатель одноклавишный
- ⏻ - выключатель двухклавишный
- ⏻ - переключатель проходной одноклавишный
- ⏻ - переключатель проходной двухклавишный

Примечания:

- Высота всех выключателей, 900 мм от УЧП, если не указано иное.
- Все выключатели установить посередине простенка либо на расстоянии 250мм от угла, если не указано иное
- Привязки даны в мм от УЧП до осей приборов.

Изм.	Кол.	Лист	Ндок	Подпись	Дата	Объект по адресу: ЖК Московские ворота ул. Заставская д.46, к.2, стр.1, кв.335			Стадия	Лист	Листов
ГАП						План выключателей М 1:50			РП	10	18
Дизайнер		Воронова А									

Экспликация

№пп	Наименование	Площадь, м2
1	Прихожая	16,0
2	Санузел	3,0
3	Кухня	4,3
4	Гостиная	18,7
5	Ванная	6,6
6	Спальня	16,9
7	Балкон	3,6
8	Гостевая	16,0
S общ.:		85,2

Условные обозначения



- ✱ - электровывод, хвост 1 м
- ⏻ - розетка 220 Вт
- TV - TV антенна
- hdmi - розетка HDMI
- ⏻ - розетка 220 Вт Влагозащищенная
- int - интернет-розетка
- df - домофон, h=1500 мм
- - Регулятор теплого пола h=300
- В.п. - варочная панель
- Д.ш. - духовой шкаф
- ПМ - посудомоечная машина
- Хол. - Холодильник
- СВЧ - микроволновая печь
- СМ - стиральная машина

Примечания:

- Высота всех розеток, 300 мм от УЧП, если не указано иное.
- Привязки даны в мм от УЧП до осей приборов.
- Для возможности редактирования рекомендуется оставлять выводы достаточной длины.
- Розетки для кухонной техники согласовать с изготовителями кухни


Изм.	Кол.	Лист	Ндок	Подпись	Дата	Объект по адресу: ЖК Московские ворота ул. Заставская д.46, к.2, стр.1, кв.335			Стадия	Лист	Листов
ГАП						План розеток М 1:50			РП	11	18
Дизайнер		Воронова А									

Прихожая (помещение 1).

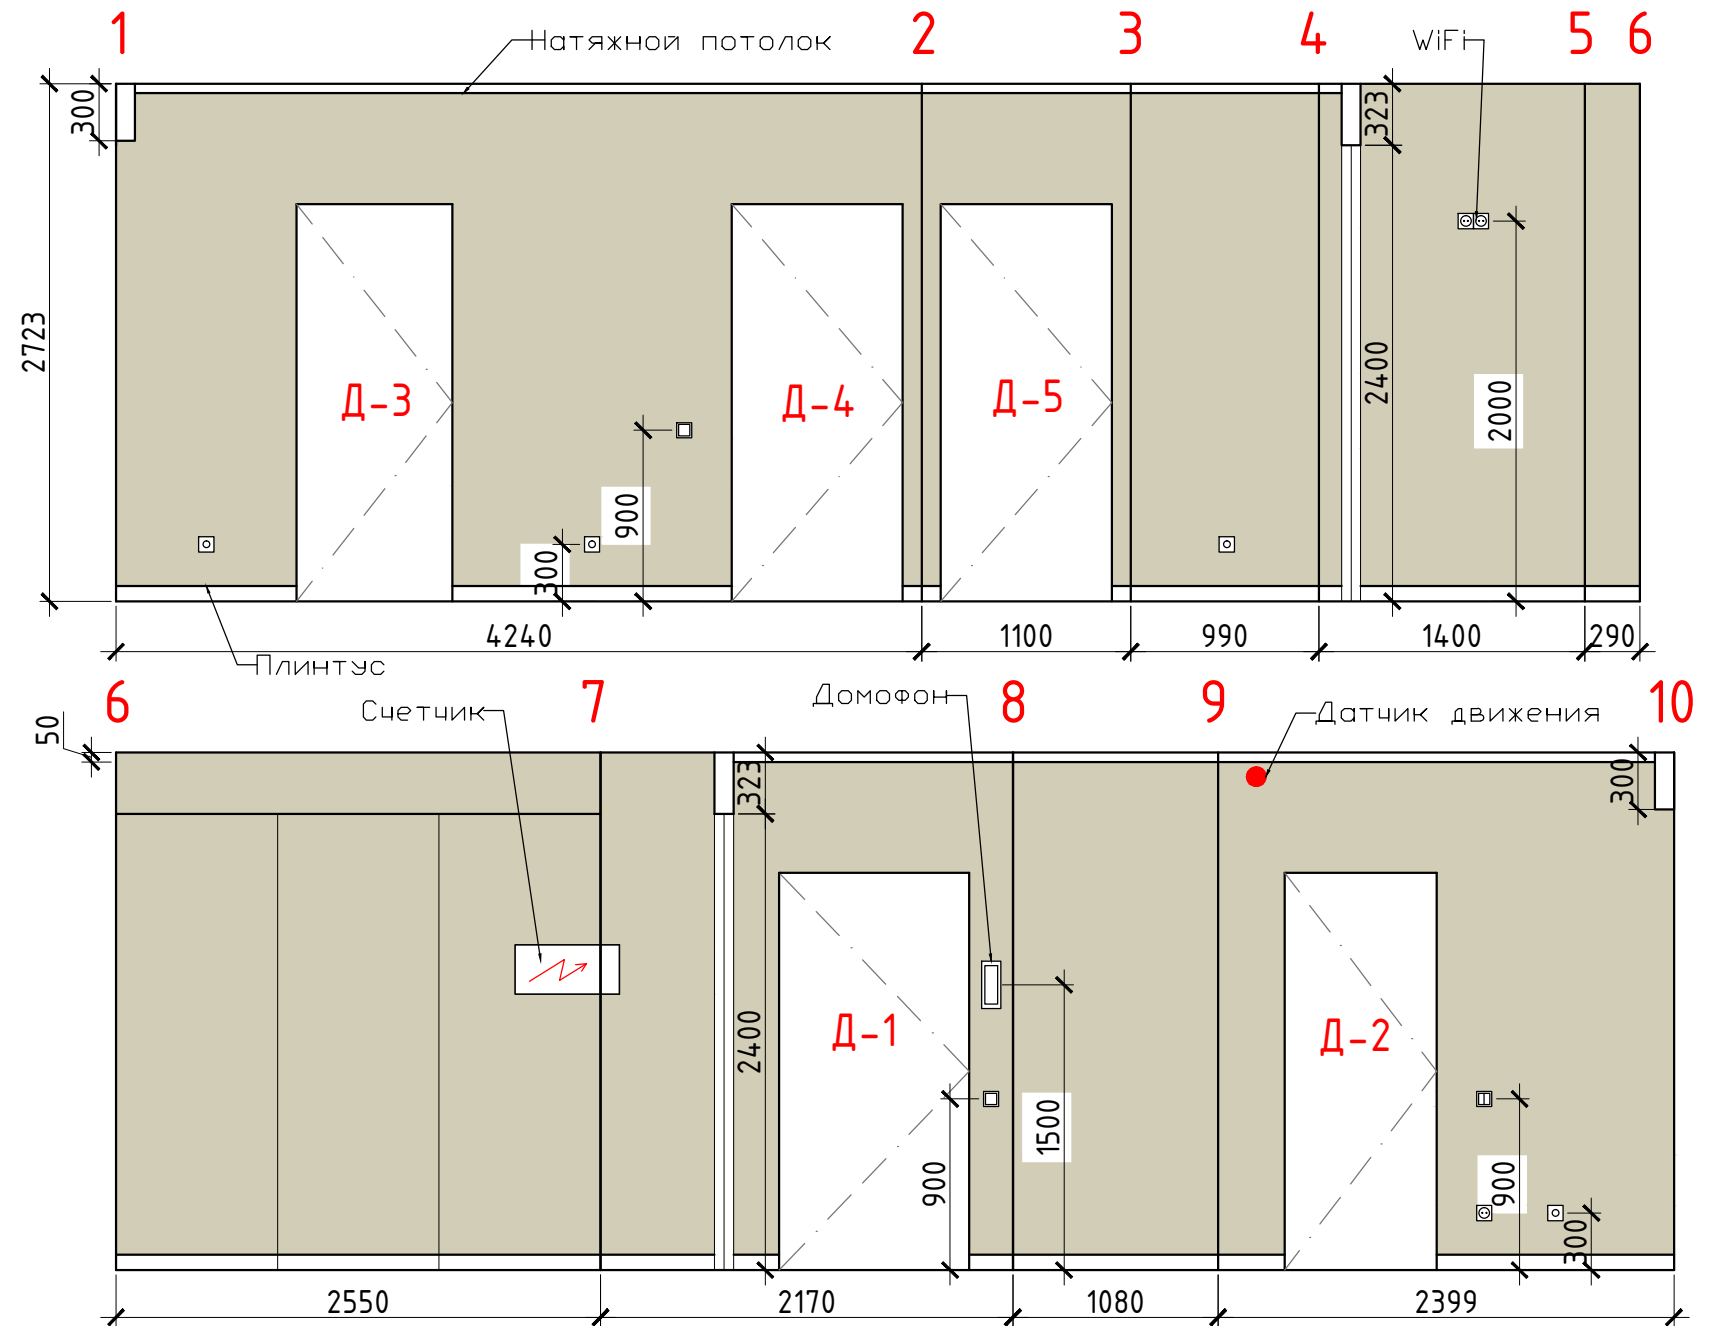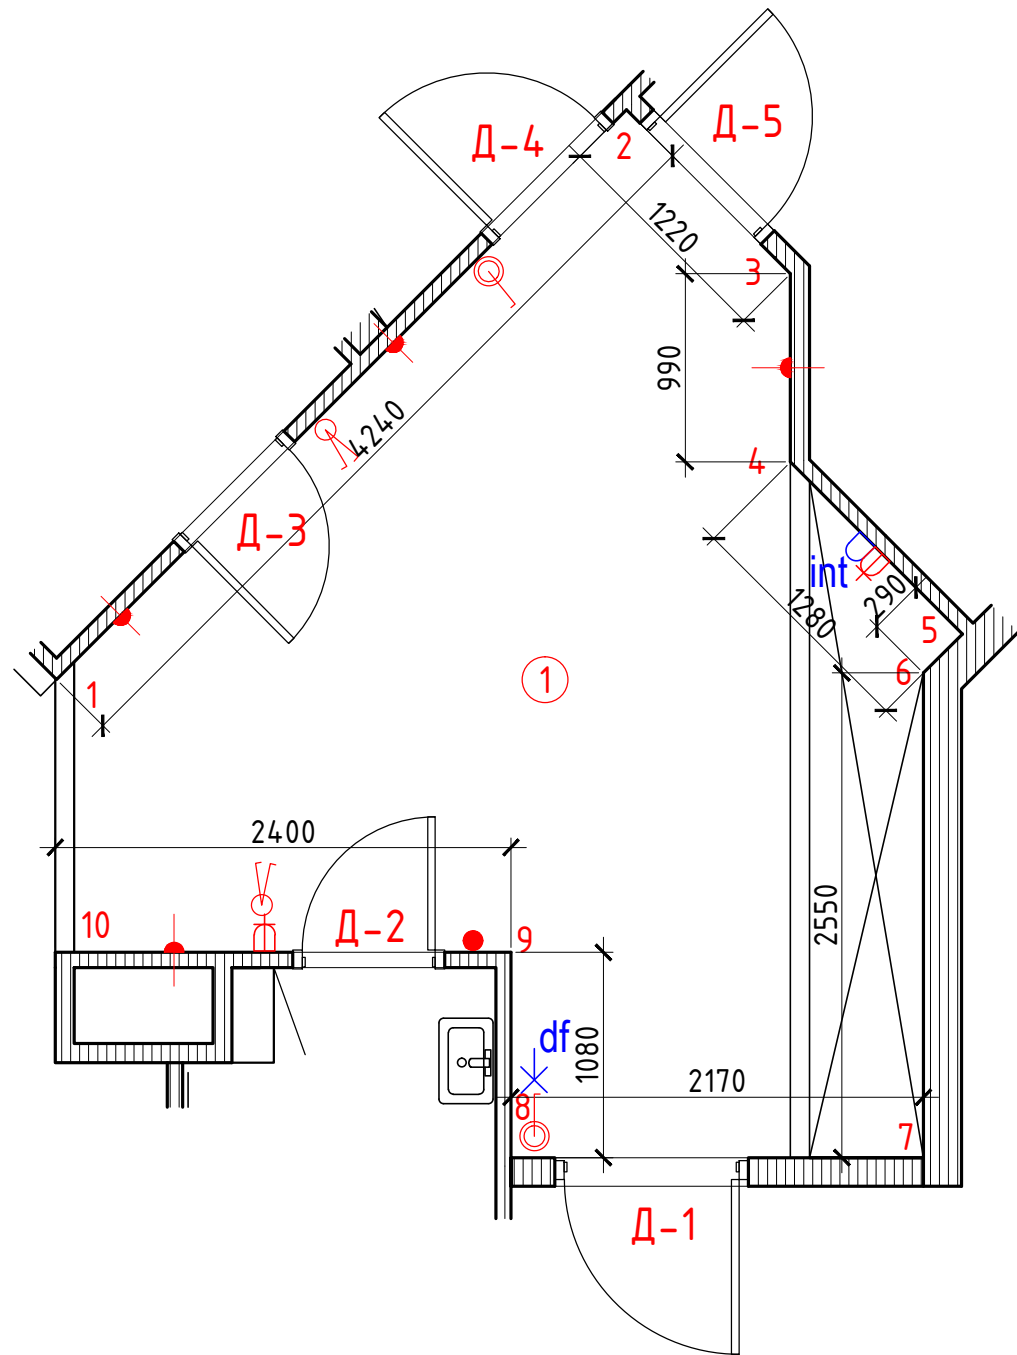


-  -Настенный светильник
  -Выключатели
  -Розетка
  -Настенные покрытия 35 м.кв



Изм.	Кол.	Лист	Ндок	Подпись	Дата	Объект по адресу: ЖК Московские ворота ул. Заставская д.46, к.2, стр.1, кв.335	Стадия	Лист	Листов
ГАП							РП	12	18
Дизайнер	Воронова А								
						Развертки прихожей М 1:40			

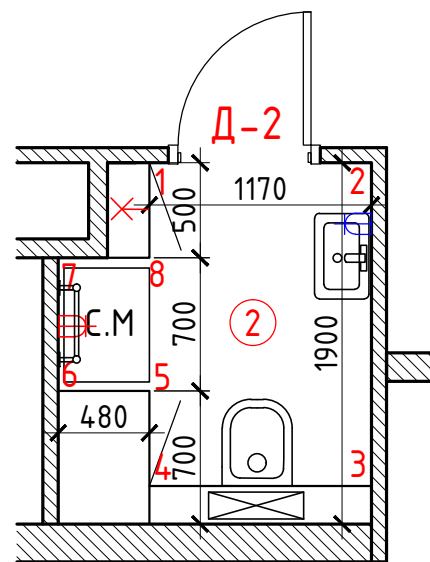


Санузел (помещение 2).

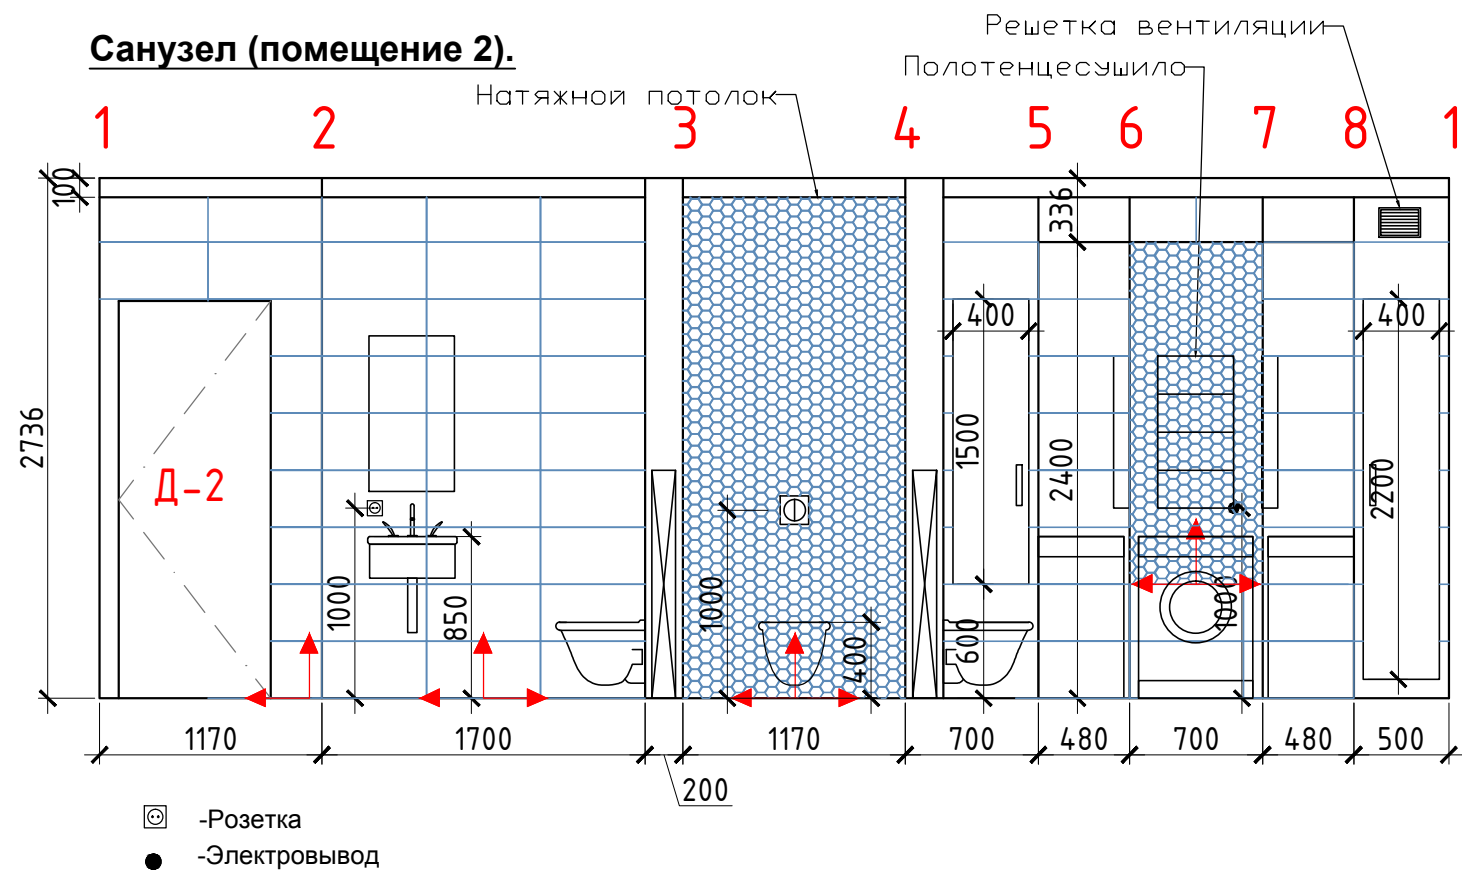

Балкон (помещение 7).

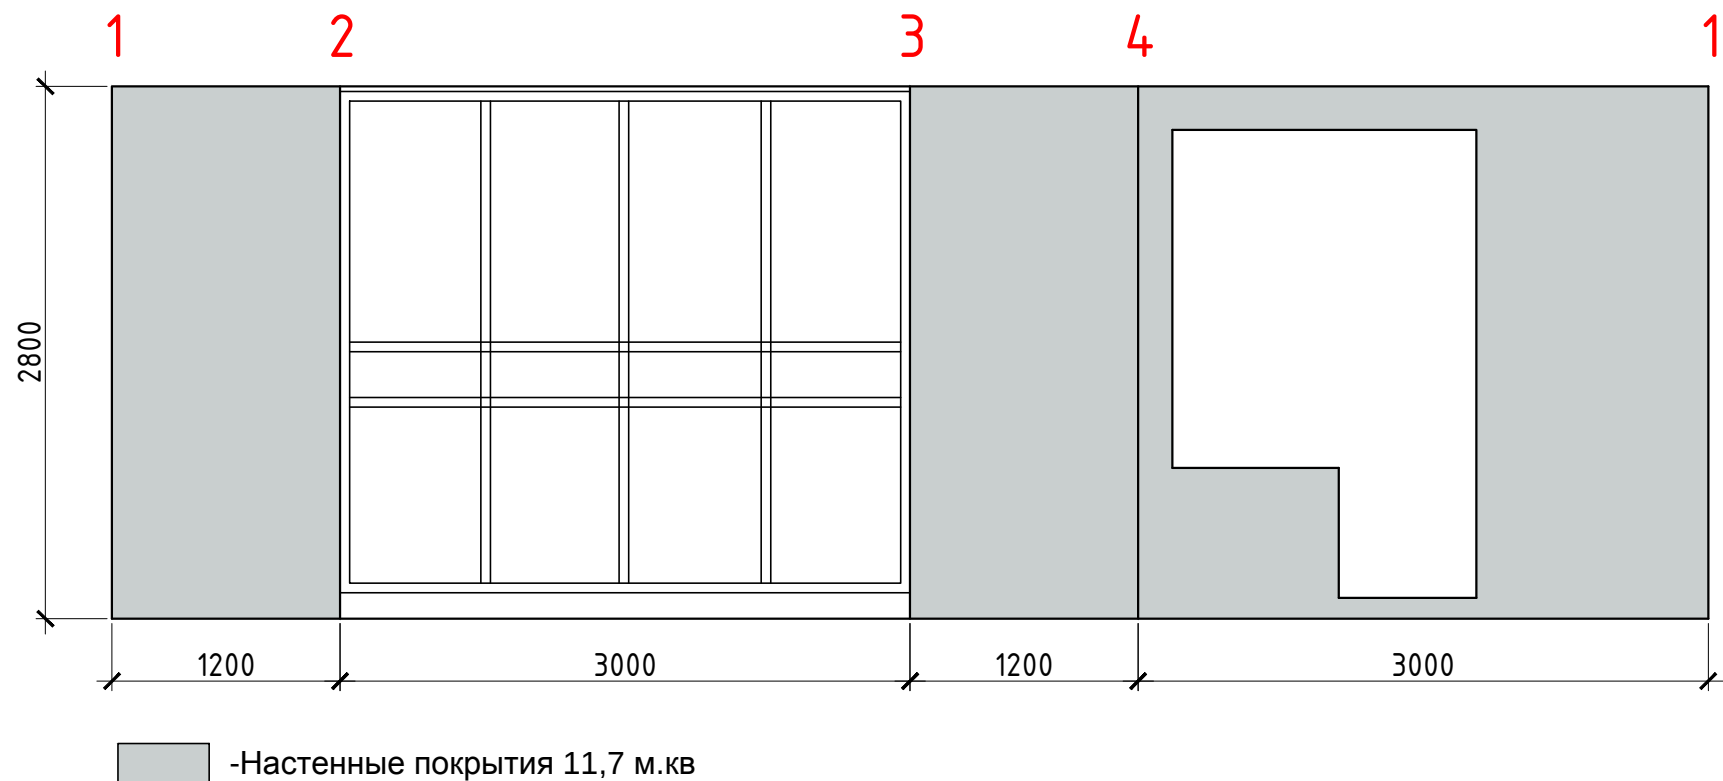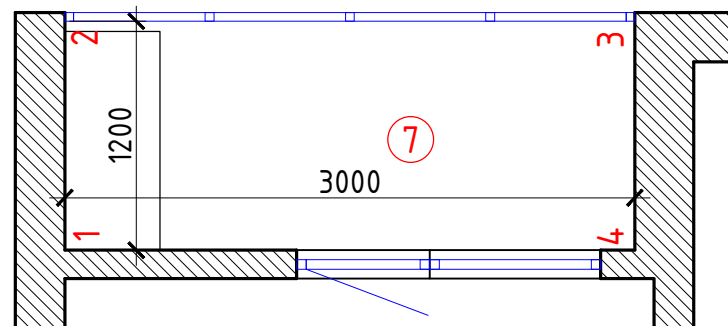

Изм.	Кол.	Лист	Ндок	Подпись	Дата	Объект по адресу: ЖК Московские ворота ул. Заставская д.46, к.2, стр.1, кв.335	Стадия	Лист	Листов
ГАП							РП	13	18
Дизайнер		Воронова А				Развертки санузла и балкона М 1:40			

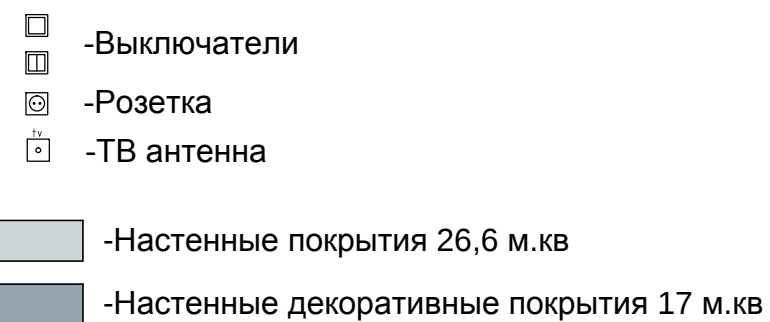

Architectural floor plan of a kitchen with dimensions and area calculations. The plan is divided into five numbered sections (1-5) for area calculation purposes.

Dimensions:

- Overall width: 5550
- Overall height: 2725
- Section 1 width: 580
- Section 2 width: 600
- Section 3 width: 1400
- Section 4 width: 850
- Section 5 width: 1350
- Section 1 height: 50
- Section 2 height: 975
- Section 3 height: 600
- Section 4 height: 850
- Section 5 height: 150
- Section 4 internal width: 2000
- Section 4 internal height: 1000
- Section 4 internal width (lower): 300
- Section 4 internal height (lower): 50
- Section 5 internal width: 200

Area Calculations:

- 1. 580 × 50 = 29000
- 2. 600 × 975 = 585000
- 3. 1400 × 600 = 840000
- 4. 850 × 850 = 722500
- 5. 1350 × 150 = 202500


Total Area: 29000 + 585000 + 840000 + 722500 + 202500 = 2379000

Decorative Elements: Декоративная штукатурка (Decorative plaster) is indicated in the top right corner.


Technical drawing of a room layout with dimensions and furniture placement. The drawing is divided into sections labeled 5, 6, 7, 8, and 9. Section 5 shows a table and chairs. Section 6 shows a large whiteboard. Section 7 shows a dark gray wall with a grid pattern and a label 'Натяжной потолок' (Tension ceiling). Section 8 shows a whiteboard and a small table. Section 9 shows a whiteboard and a small table. Dimensions are provided for each section: 3128, 3596, 1750, 120, and 1560. Vertical dimensions are 520, 520, 520, and 900. A red arrow indicates a distance of 3596 between two points.

Изм.	Кол.	Лист	Ндок	Подпись	Дата	Объект по адресу: ЖК Московские ворота ул. Заставская д.46, к.2, стр.1, кв.335	Стадия	Лист	Листов
ГАП							РП	14	18
Дизайнер		Воронова А							
						Развертки кухни-гостиной М 1:40			


Ванная (помещение 5).

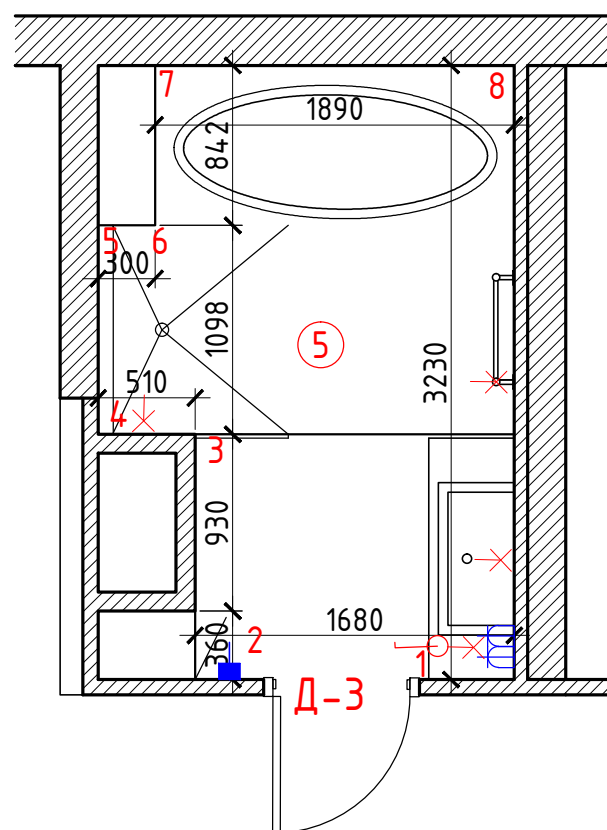

Изм.	Кол.	Лист	Ндок	Подпись	Дата	Объект по адресу: ЖК Московские ворота ул. Заставская д.46, к.2, стр.1, кв.335	Стадия	Лист	Листов
ГАП							РП	15	18
Дизайнер	Воронова А								
						Развертки ванной М 1:40			

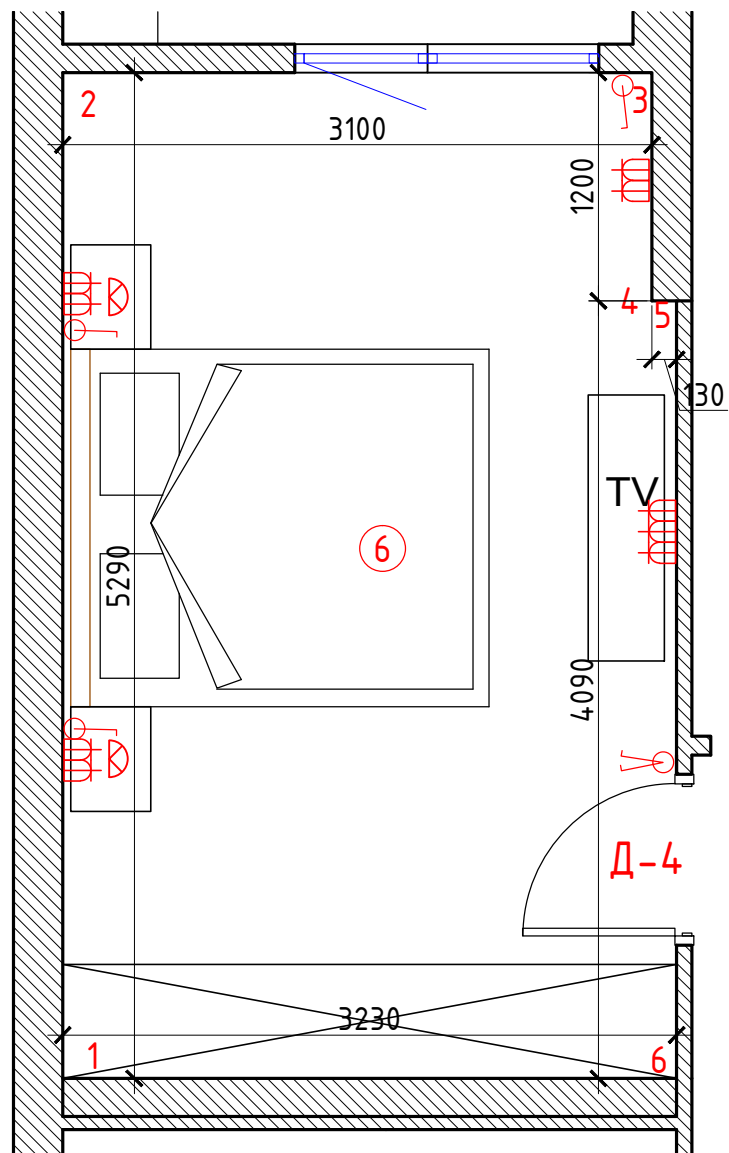


Спальня (помещение 6).

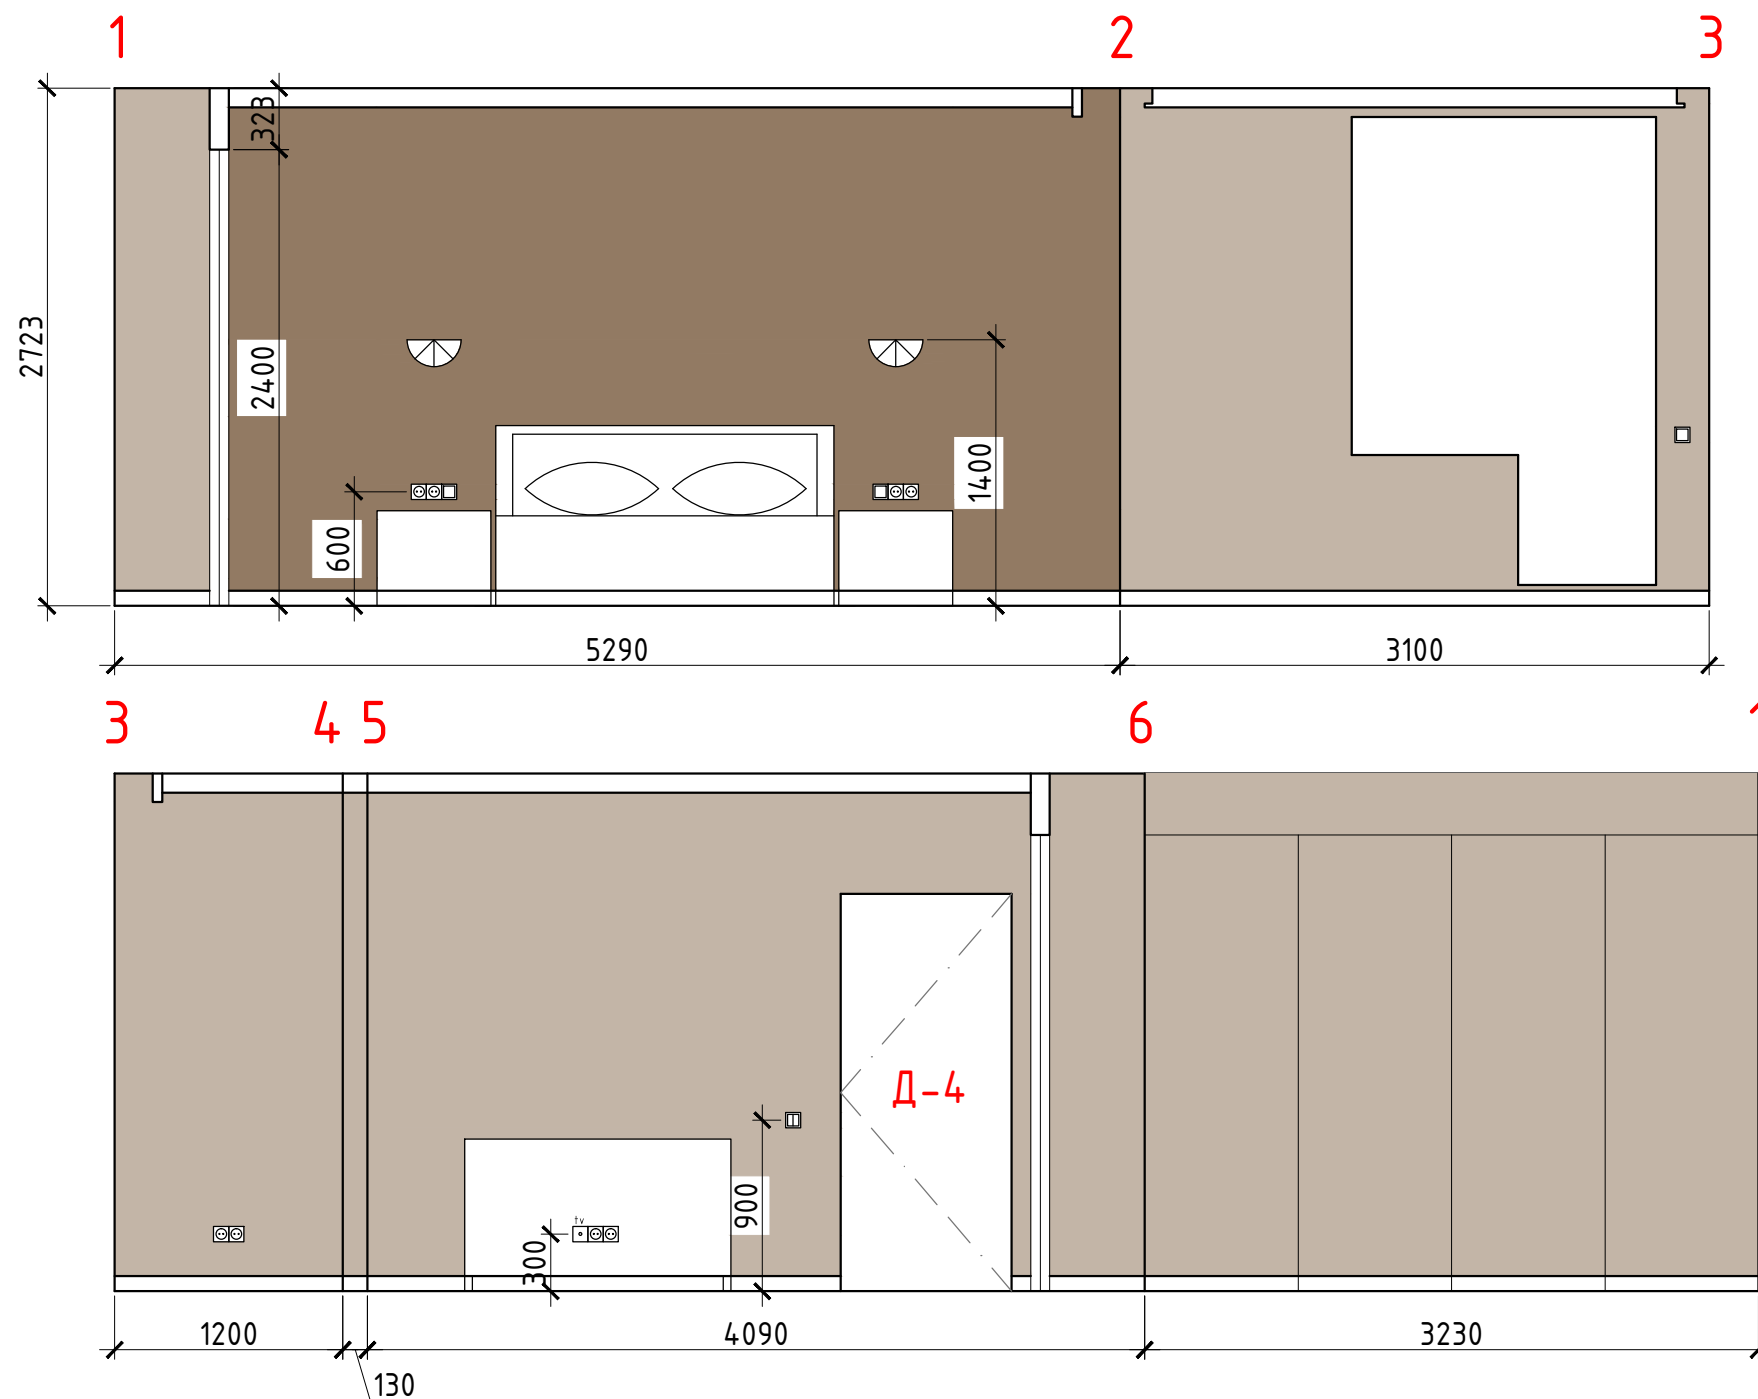


- Выключатели
- Розетка
- ТВ антенна

- Настенные покрытия 26,8 м.кв
- 3Д панели 11,9 м.кв

Изм.	Кол.	Лист	Ндок	Подпись	Дата	Объект по адресу: ЖК Московские ворота ул. Заставская д.46, к.2, стр.1, кв.335	Стадия	Лист	Листов
ГАП							РП	16	18
Дизайнер	Воронова А					Развертки спальни М 1:40			

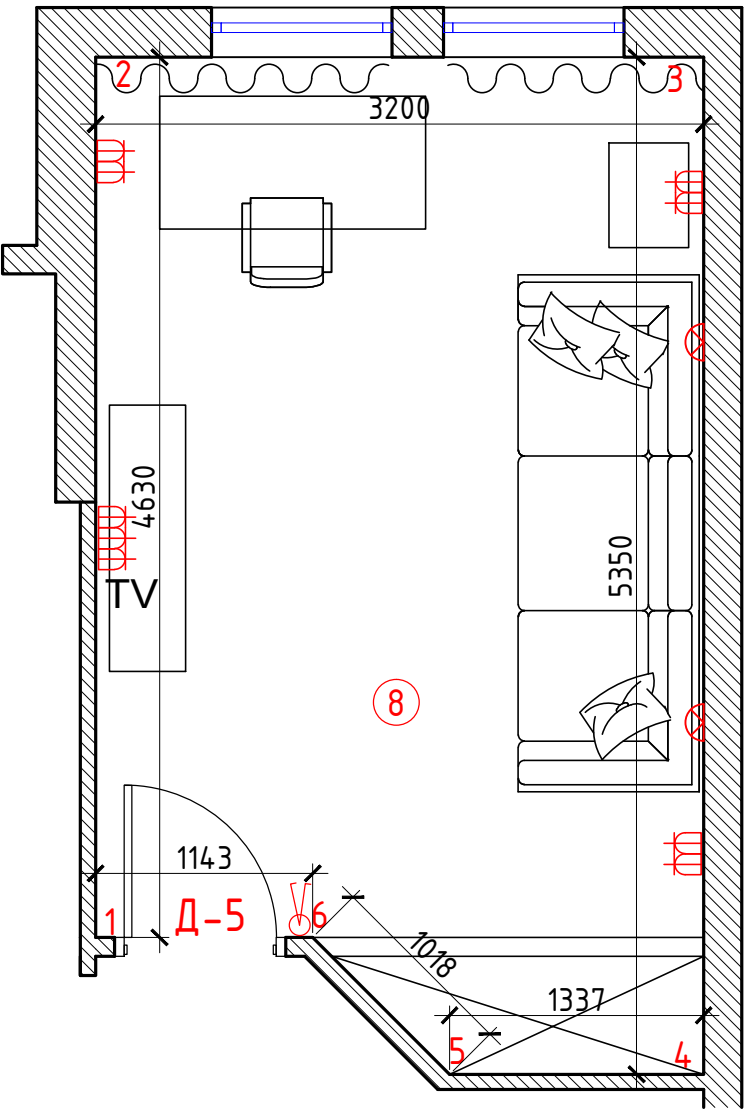

Гостевая (помещение 8).

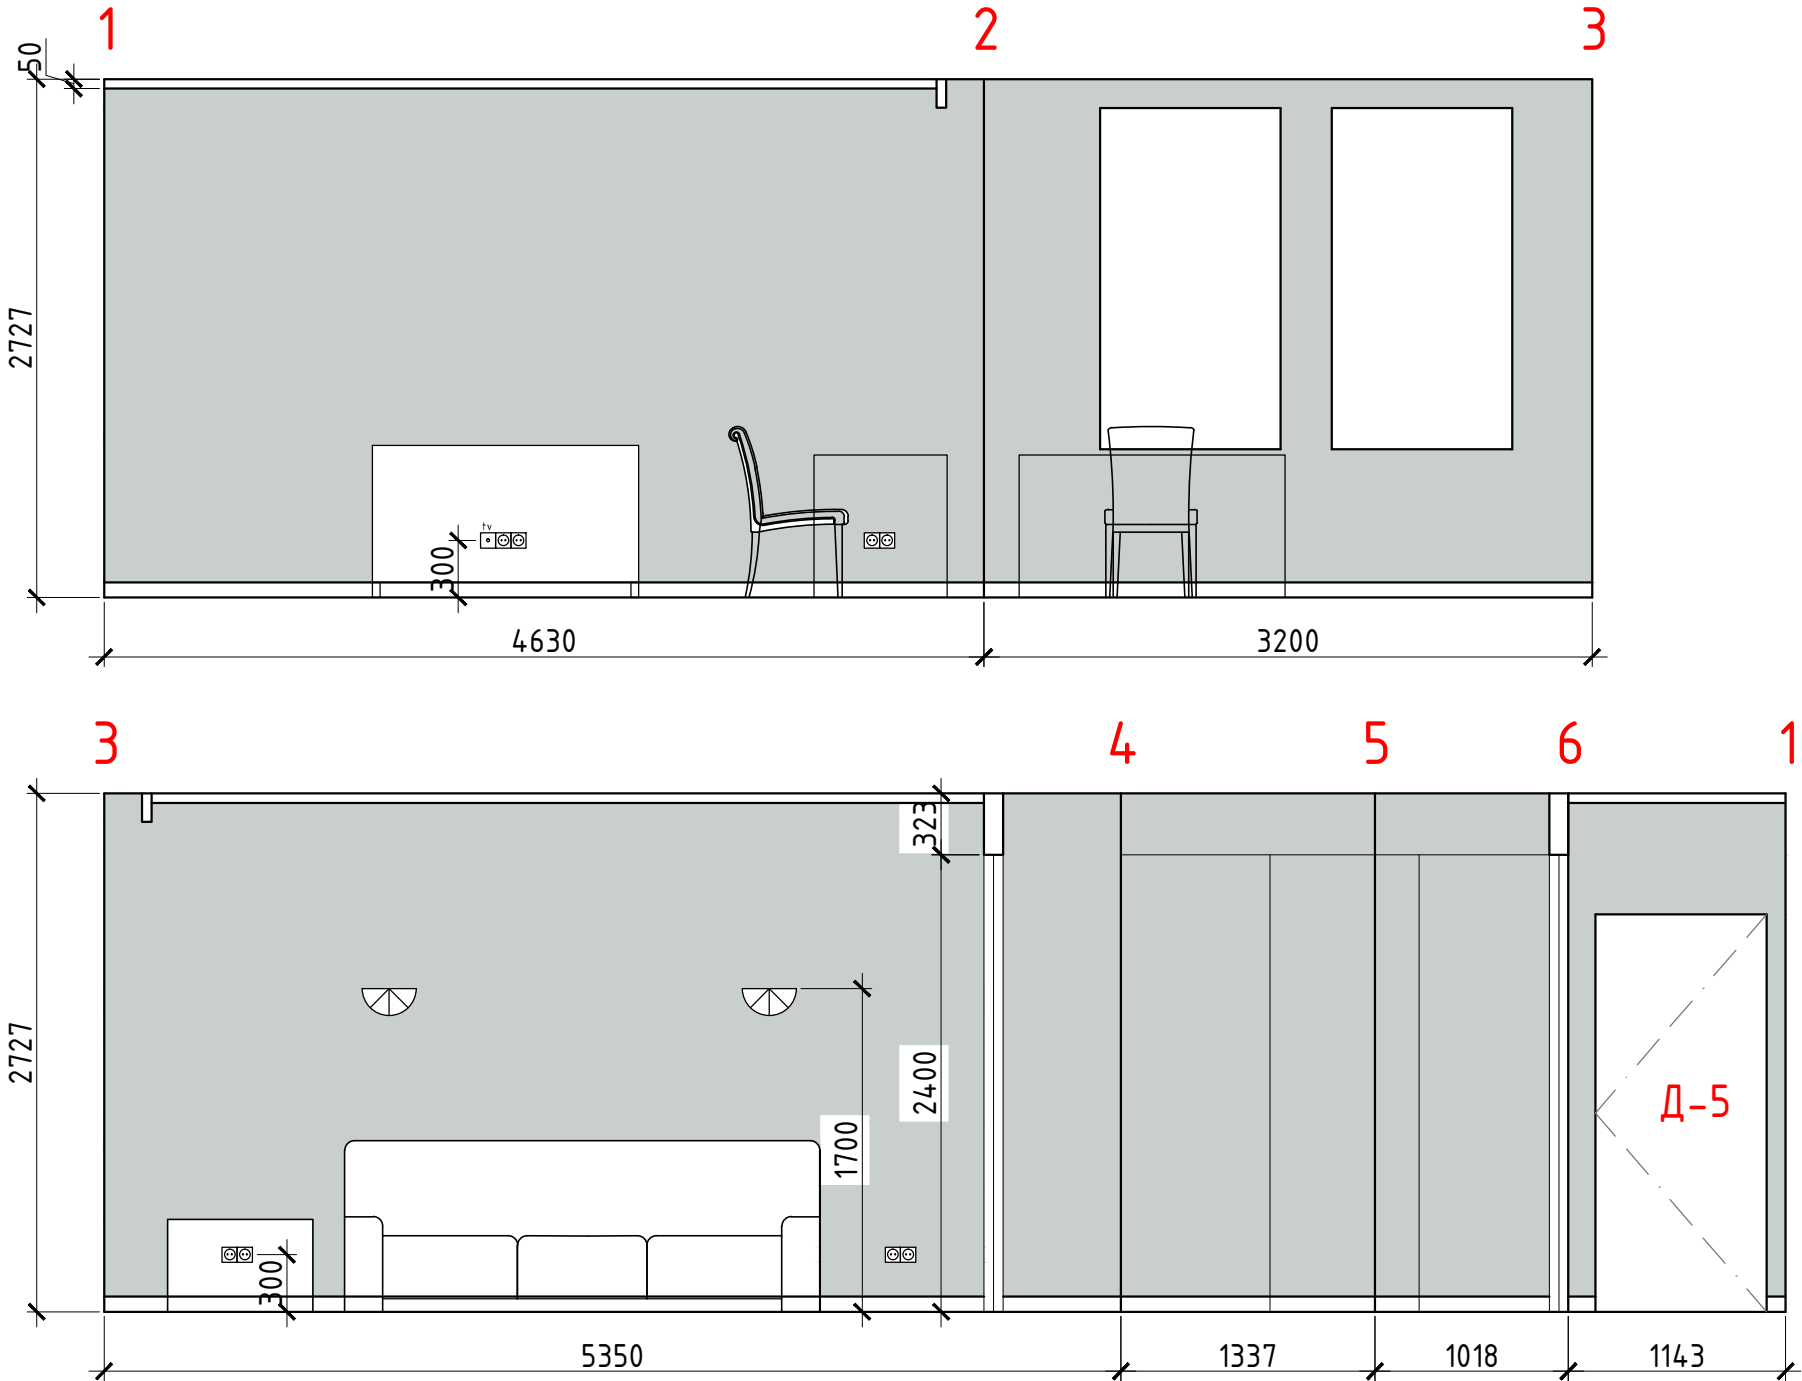

- Выключатели
- Розетка
- ТВ антенна

-Настенные покрытия 30,7 м.кв

Изм.	Кол.	Лист	Ндок	Подпись	Дата	Объект по адресу: ЖК Московские ворота ул. Заставская д.46, к.2, стр.1, кв.335	Стадия	Лист	Листов
ГАП							РП	17	18
Дизайнер	Воронова А					Развертки гостевой М 1:40			

ВЕДОМОСТЬ ОТДЕЛКИ

Наименование помещения	Потолок		Стены и перегородки		Напольные покрытия	
	Ед. изм.	Вид отделки	Ед. изм.	Вид отделки	Ед. изм.	Вид отделки
1. Прихожая	16,0 кв.м.	Натяжной, белый, матовый	35,0 кв.м.	Покраска	16,0 кв.м.	Ламинат
2. Санузел	2,0 кв.м.	Натяжной, белый, матовый	14,0 кв.м.	Плитка настенная	2,4 кв.м.	Керамогранит
3. Кухня	Метраж натяжного потолка входит в метраж гостиной		Метраж окраски стен входит в метраж гостиной		4,3 кв.м.	Ламинат
	3,0 кв.м.	Окраска в белый (короб над кухней)	2,0 кв.м.	Фартук керамический		
4. Гостиная	20,0 кв.м.	Натяжной, белый, матовый	26,6 кв.м.	Покраска	17,8 кв.м.	Ламинат
			10,0 кв.м.	Декоративные покрытия плитка		
			7,0 кв.м.	Декоративная штукатурка		
5. Ванная	6,2 кв.м.	Натяжной, белый, матовый	25,5 кв.м.	Плитка настенная	6,2 кв.м.	Керамогранит
6. Спальня	13,0 кв.м.	Натяжной, белый, матовый	26,8 кв.м.	Покраска	16,9 кв.м.	Ламинат
	3,9 кв.м.	Окраска в белый (на отм. 0.00)	11,9 кв.м.	3Д панели		
7. Балкон	3,6 кв.м.	Окраска в белый	11,7 кв.м.	Покраска	3,6 кв.м.	Керамогранит
8. Гостиная	14,4 кв.м.	Натяжной, белый, матовый	30,7 кв.м.	Обои	16,0 кв.м.	Ламинат
	1,6 кв.м.	Окраска в белый (на отм. 0.00)				

При заказе материала, необходимо проконсультироваться с поставщиком и производителем работ для определения необходимого технологического запаса материала.

Изм.	Кол.	Лист	Ндок	Подпись	Дата	Объект по адресу: ЖК Московские ворота ул. Заставская д.46, к.2, стр.1, кв.335	Стадия	Лист	Листов
ГАП							РП	18	18
Дизайнер		Воронова А							
						Ведомость отделки помещений М 1:50			



















