

Дизайн-Проект квартиры

ЖК Московские ворота
ул. Заставская д.46, к.2, стр.1



Заказчик:

Выполнила: Воронова А.И

Согласовано _____

Санкт-Петербург

2018


Ведомость рабочих чертежей

№№	Наименование	Лист №	Примечания
1	Ведомость рабочих чертежей.	1	
2	Обмерный план.	2	
3	План демонтажа перегородок.	3	
4	План монтажа перегородок и коробов ГКЛ.	4	
5	План с расстановкой мебели и оборудования.	5	
6	План привязки сантехнического оборудования.	6	
7	План полов	7	
8	План теплых полов	8	
9	План потолков.	9	
10	План светильников.	10	
11	План выключателей.	11	
12	План розеток.	12	
13	Развертки прихожей (Помещение 1)	13	
14	Развертки санузла и ванной (Помещения 2 и 4)	14	
15	Развертки кухни-гостиной (Помещения 3)	15	
16	Развертки спальни (Помещение 6)	16	
17	Развертки детской (Помещение 6)	17	
18	Ведомость отделки помещений.	18	

Изм.	Кол.	Лист	Ндок	Подпись	Дата	Объект по адресу: ЖК Московские ворота ул. Заставская д.46, к.2, стр.1	Стадия	Лист	Листов
ГАП							РП	1	18
Дизайнер	Воронова А						Ведомость рабочих чертежей М 1:50		

Экспликация

№пп	Наименование	Площадь, м2
1	Прихожая	15,5
2	Санузел	2,6
3	Кухня/Гостиная	22,4
4	Ванная	6,2
5	Спальня	16,4
6	Лоджия	3,3
7	Детская	17,2
S общ.:		83,6

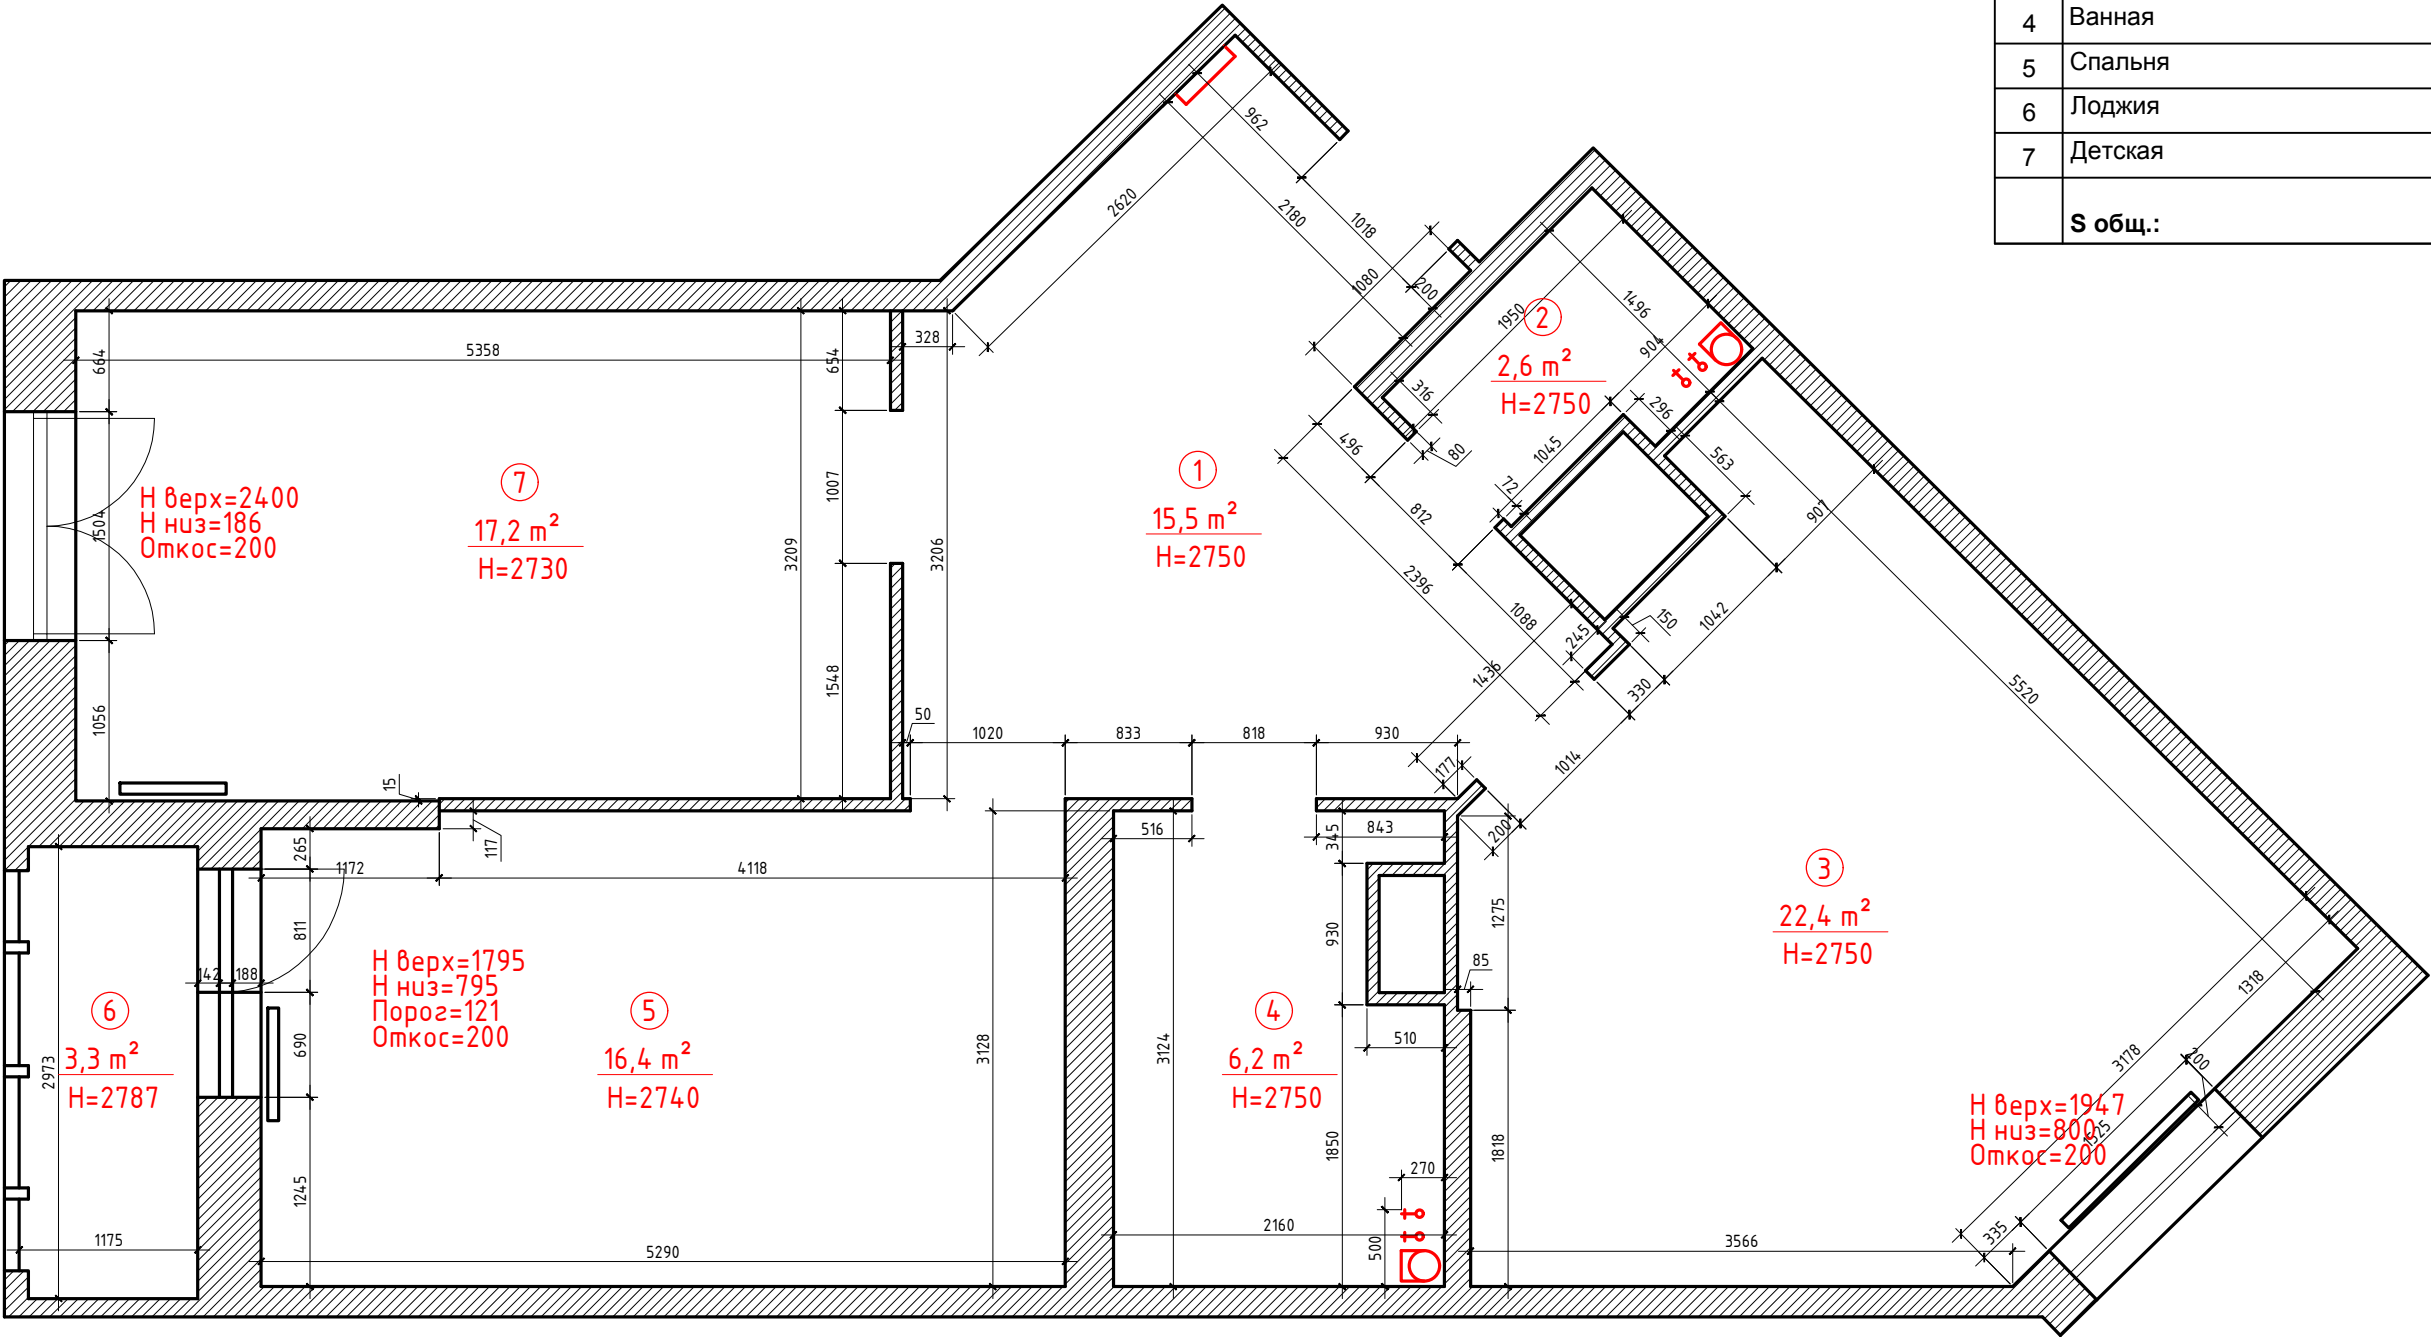

Изм.	Кол.	Лист	Ндок	Подпись	Дата	Объект по адресу: ЖК Московские ворота ул. Заставская д.46, к.2, стр.1	Стадия	Лист	Листов
ГАП							РП	2	18
Дизайнер		Воронова А				Обмерный план М 1:50			

Экспликация

№пп	Наименование	Площадь, м2
1	Прихожая	15,5
2	Санузел	2,6
3	Кухня/Гостиная	22,4
4	Ванная	6,2
5	Спальня	16,4
6	Лоджия	3,3
7	Детская	17,0
S общ.:		83,4

Условные обозначения


 - Демонтаж перегородок

Перенос стояков водоснабжения

Демонтаж перегородки до потолка

Перенос радиатора отопления

Демонтаж перегородки с проемом до потолка

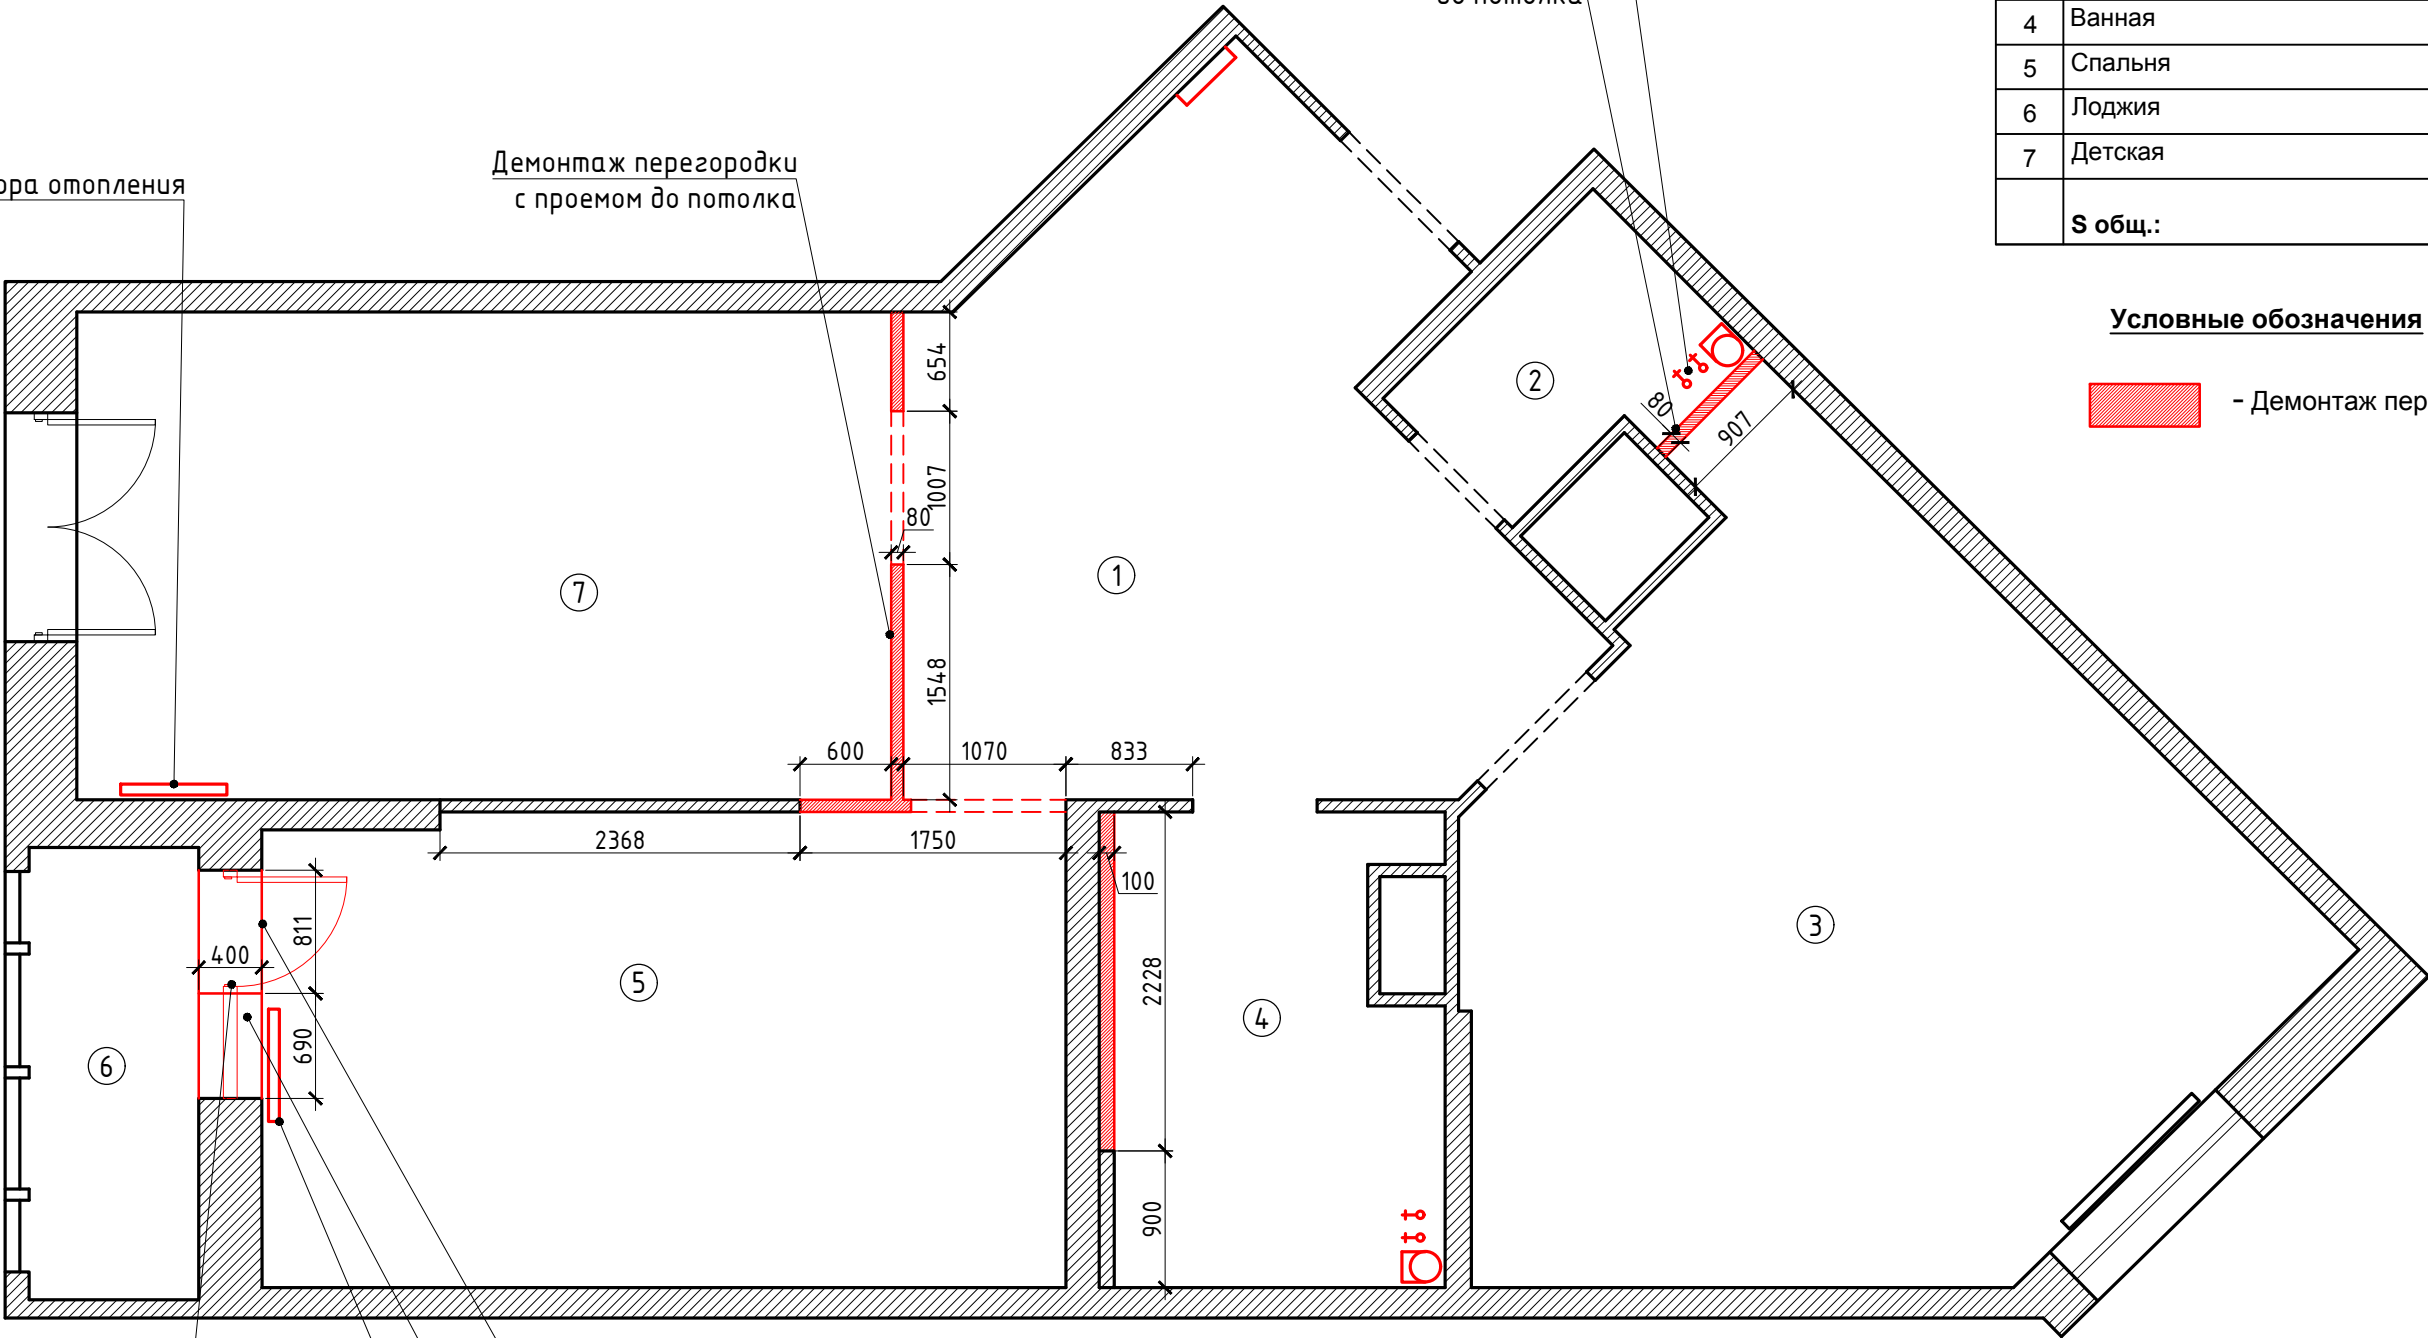

Демонтаж оконного блока

Демонтаж порога Н=121мм

Демонтаж подоконной части Н=795мм

Перенос радиатора отопления


Изм.	Кол.	Лист	Ндок	Подпись	Дата	Объект по адресу: ЖК Московские ворота ул. Заставская д.46, к.2, стр.1			Стадия	Лист	Листов
ГАП						План демонтажа М 1:50			РП	3	18
Дизайнер		Воронова А									

№пп	Наименование	Площадь, м2
1	Прихожая	16,7
2	Санузел	3,0
3	Кухня/Гостиная	21,8
4	Ванная	6,2
5	Спальня	16,4
6	Лоджия	3,3
7	Детская	15,8
	S общ.:	83,2

 - возводимые перегородки

 - коробка ВГКЛ


Предусмотреть закладные в перегородке для раздвижной стеклянной двери

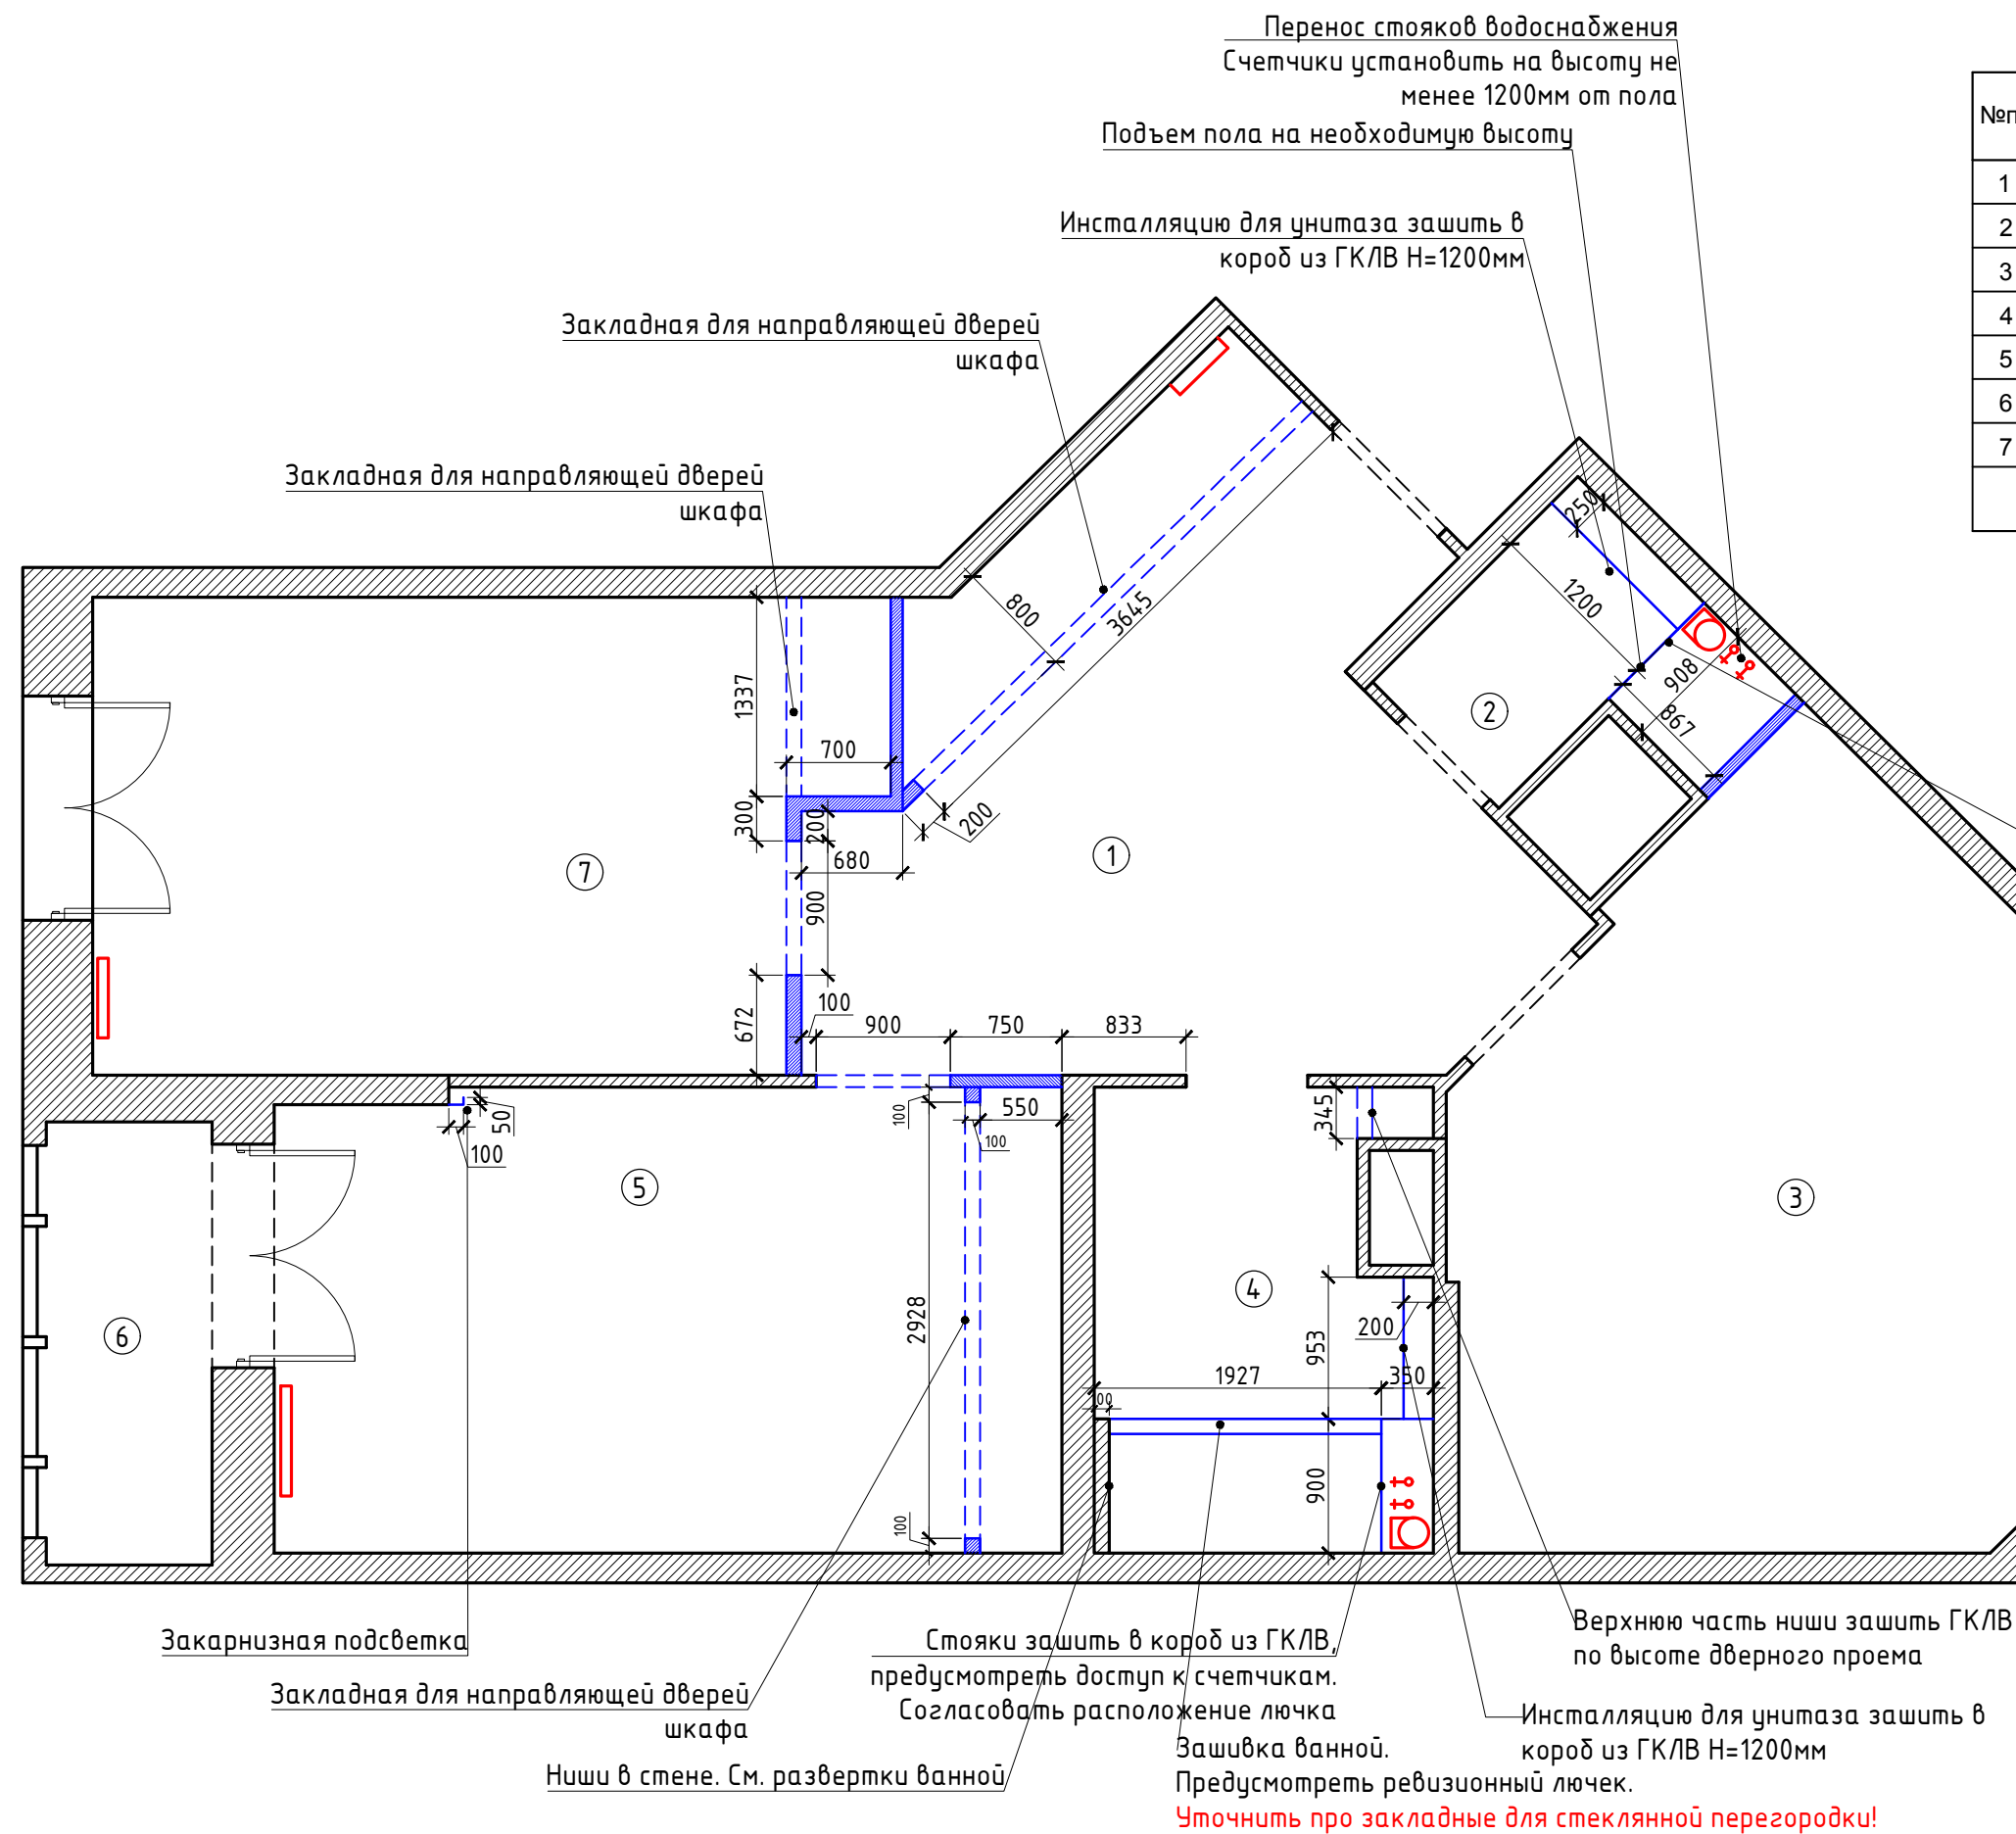

Изм.	Кол.	Лист	Ндок	Подпись	Дата	Объект по адресу: ЖК Московские ворота ул. Заставская д.46, к.2, стр.1	Стадия	Лист	Листов
ГАП							РП	4	18
Дизайнер		Воронова А							
						План монтажа М 1:50			

Экспликация

№пп	Наименование	Площадь, м2
1	Прихожая	16,7
2	Санузел	3,0
3	Кухня/Гостиная	21,8
4	Ванная	6,2
5	Спальня	16,4
6	Лоджия	3,3
7	Детская	15,8
S общ.:		83,2

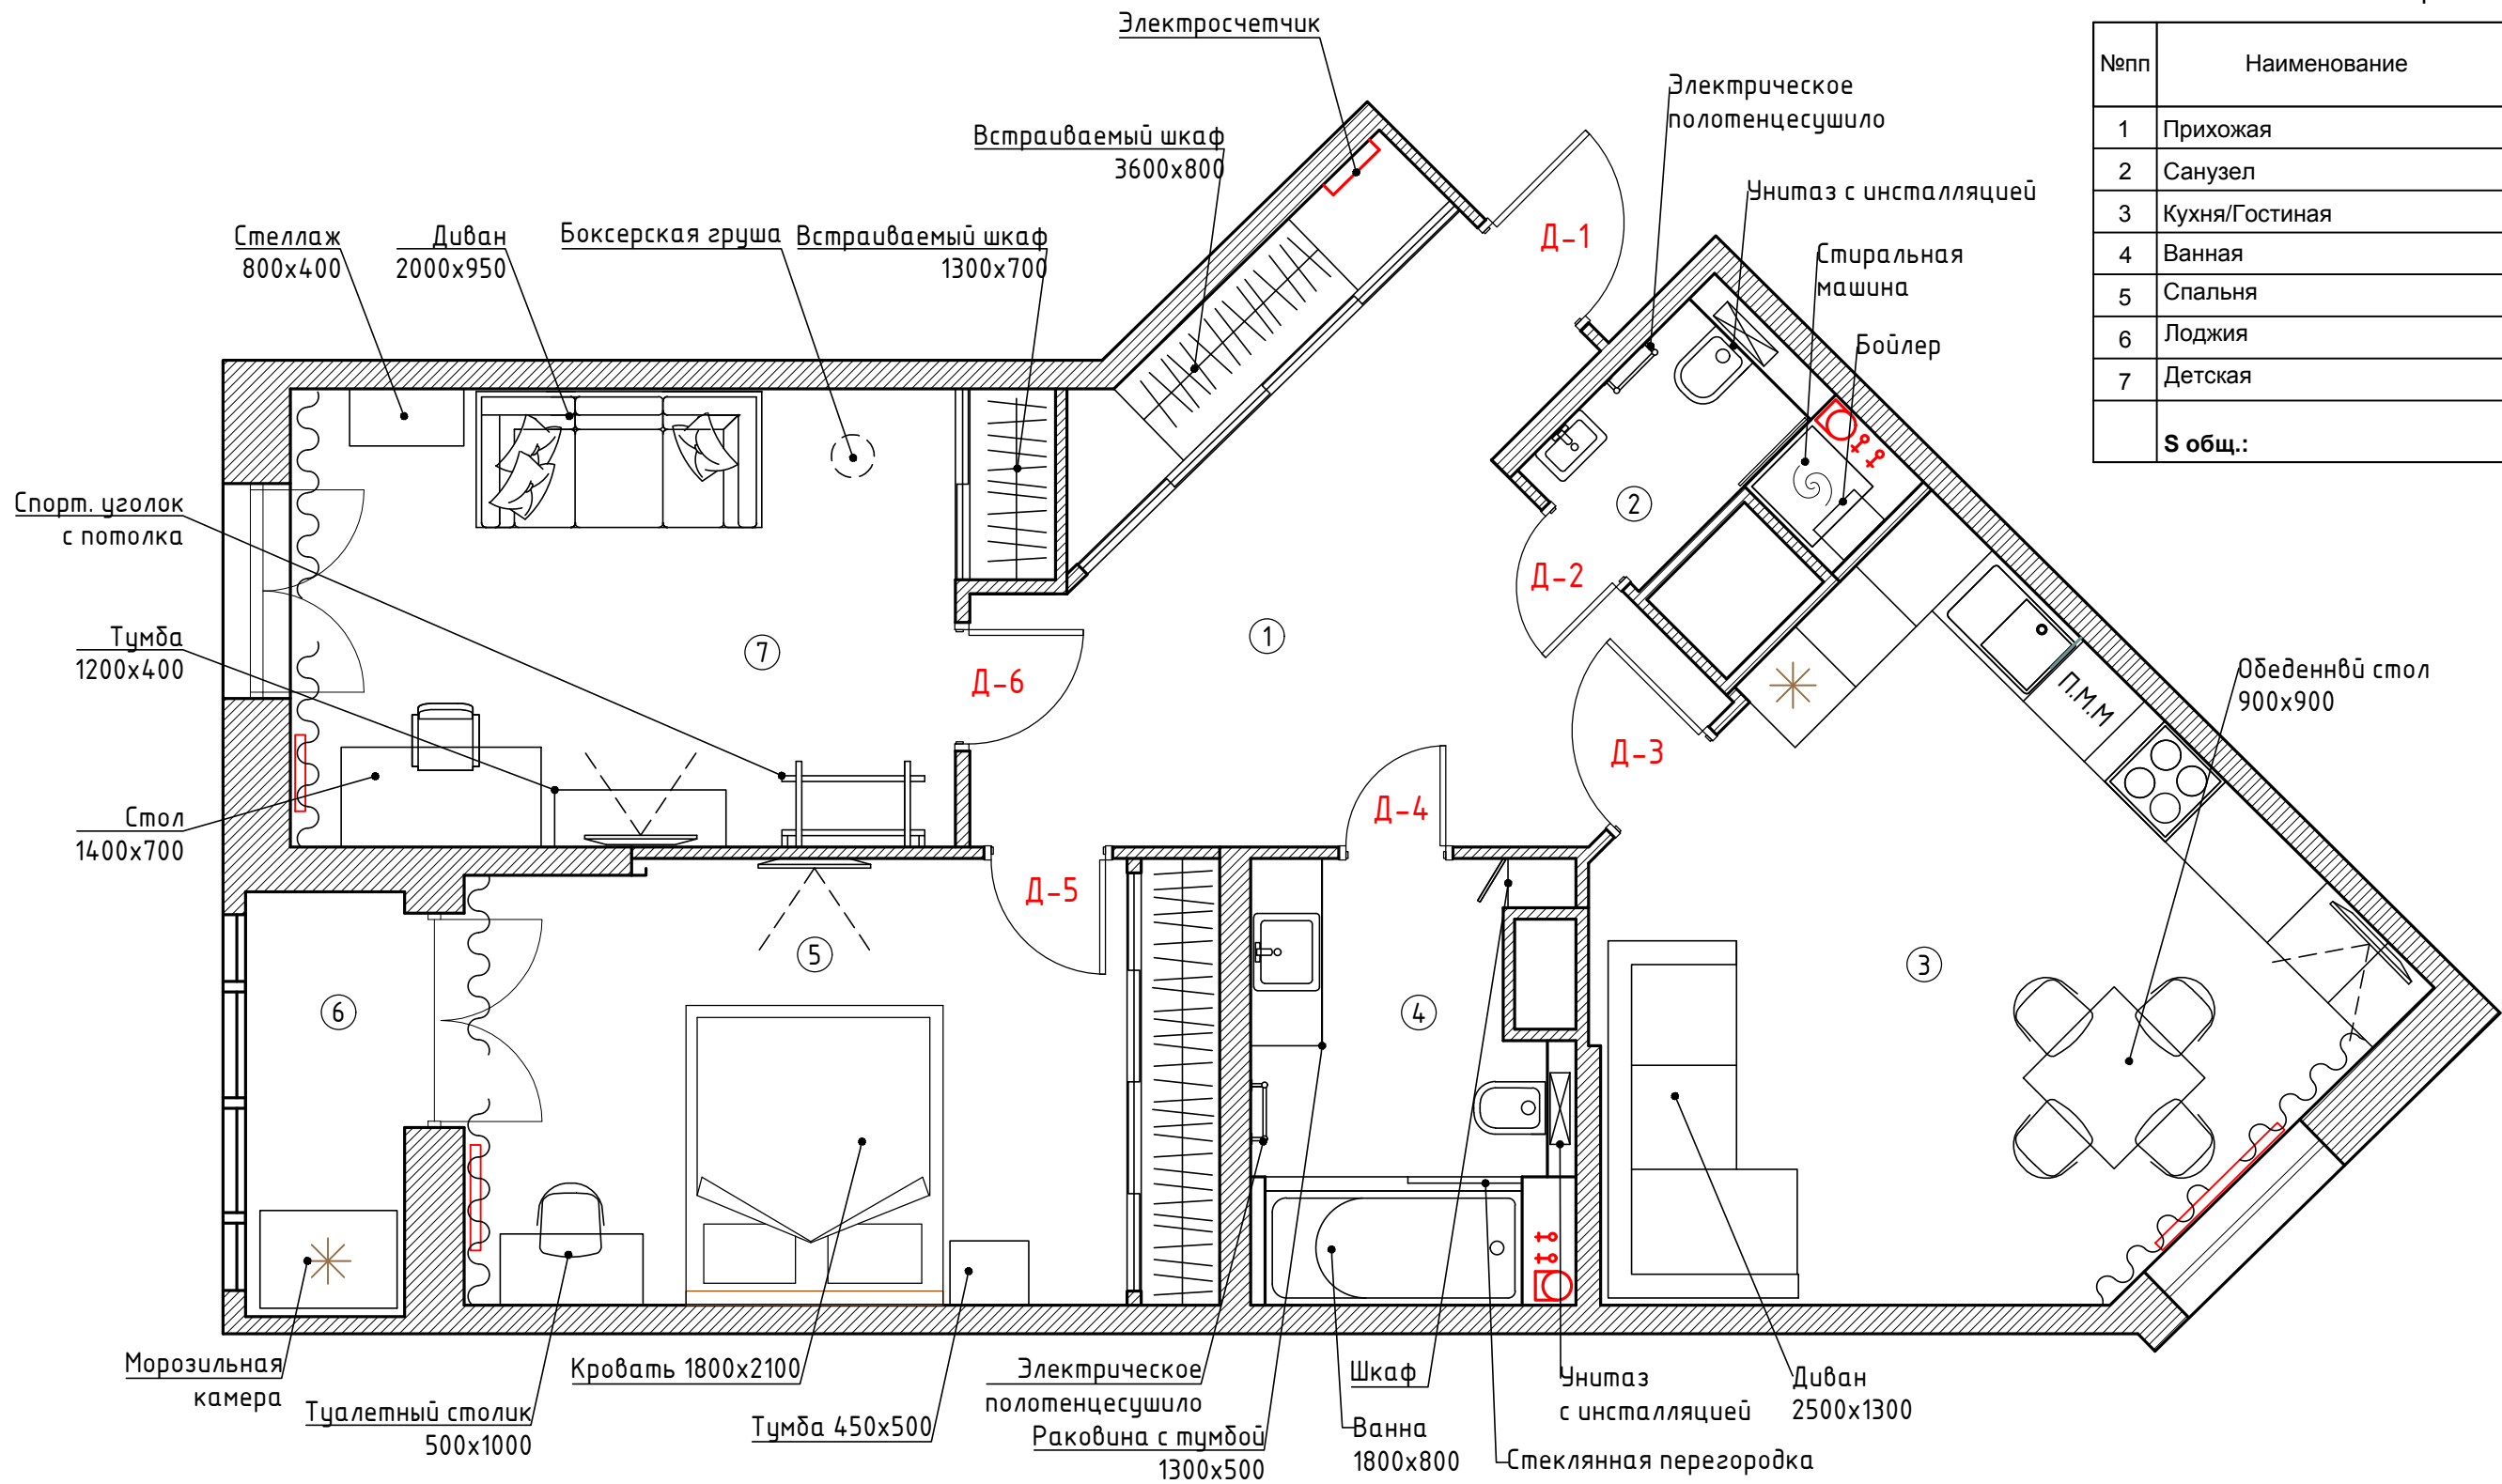


Спецификация дверей:

Проем	Полотно	Открывание	Заполнение	Примечание
Д-1	1000х2000	правое	глухое	входная дверь
Д-2	700х2000	правое	глухое	
Д-3	900х2000	левое	стекло	
Д-4	700х2000	левое	глухое	
Д-5	800х2000	левое	глухое	
Д-6	800х2000	правое	глухое	

Изм.	Кол.	Лист	Ндок	Подпись	Дата	Объект по адресу: ЖК Московские ворота ул. Заставская д.46, к.2, стр.1	Стадия	Лист	Листов
ГАП							РП	5	18
Дизайнер	Воронова А								
						План мебели М 1:50			

Экспликация


№пп	Наименование	Площадь, м2
1	Прихожая	16,7
2	Санузел	3,0
3	Кухня/Гостиная	21,8
4	Ванная	6,2
5	Спальня	16,4
6	Лоджия	3,3
7	Детская	15,8
S общ.:		83,2

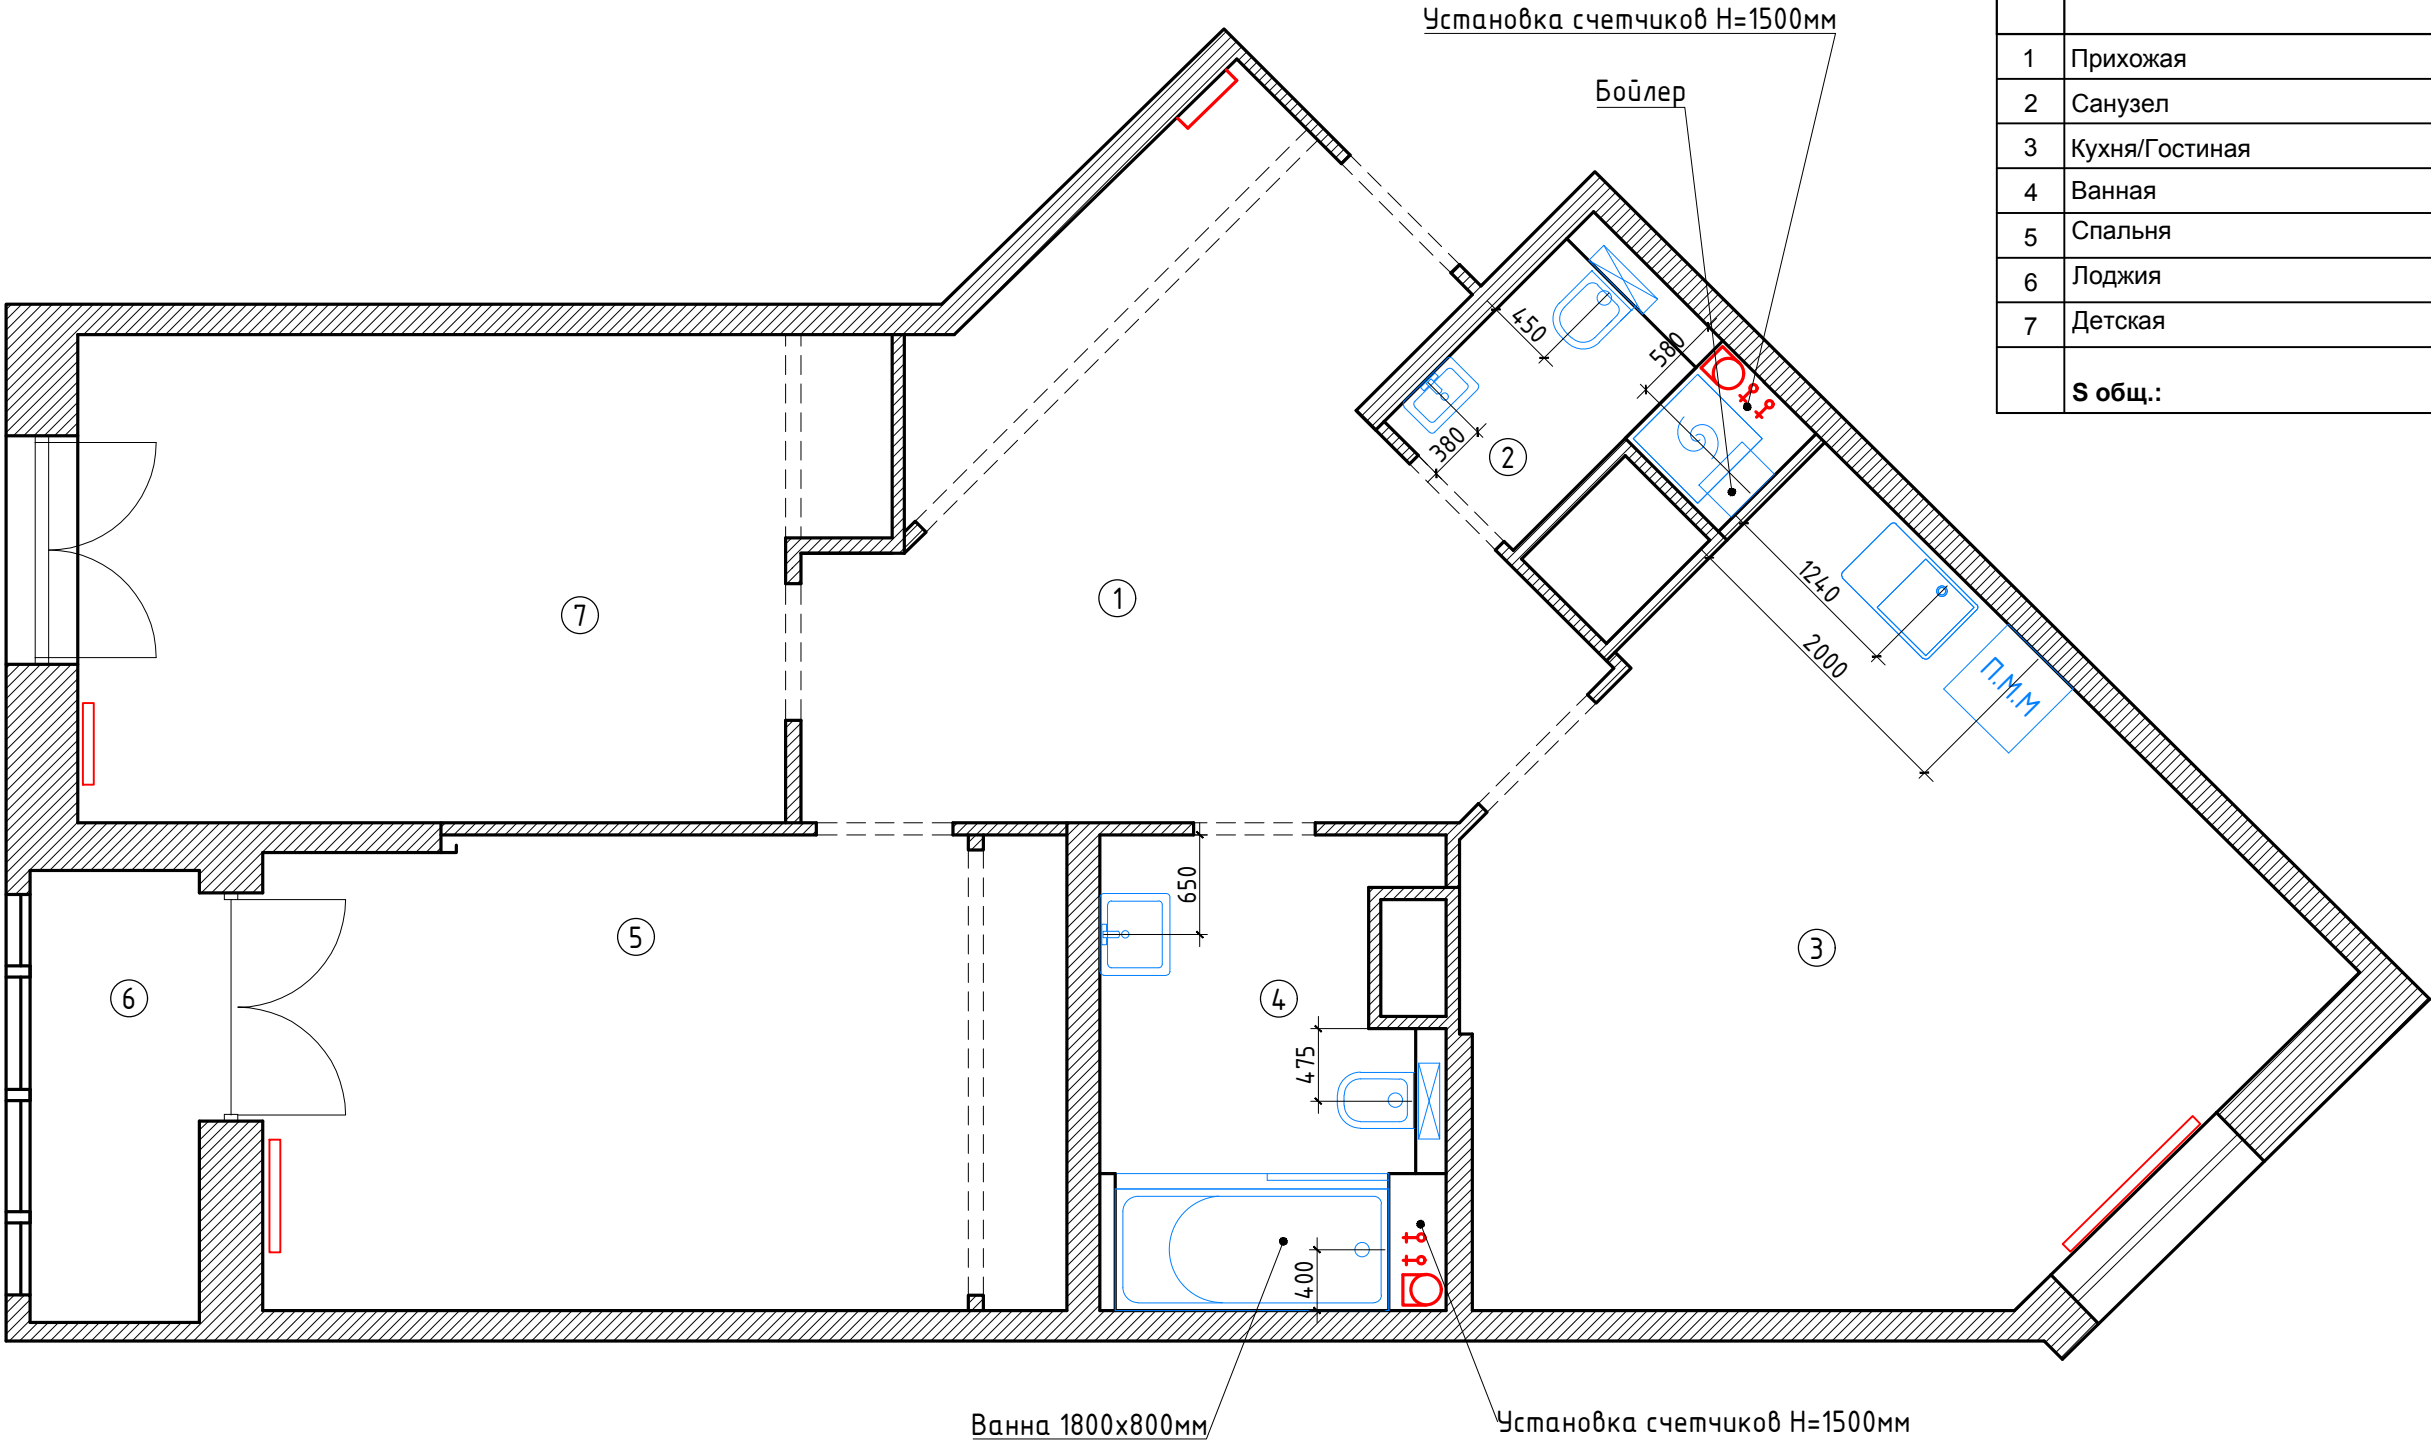

Изм.	Кол.	Лист	Ндок	Подпись	Дата	Объект по адресу: ЖК Московские ворота ул. Заставская д.46, к.2, стр.1	Стадия	Лист	Листов
ГАП							РП	6	18
Дизайнер		Воронова А				План сантехники М 1:50			

Экспликация

№пп	Наименование	Площадь, м2
1	Прихожая	16,7
2	Санузел	3,0
3	Кухня/Гостиная	21,8
4	Ванная	6,2
5	Спальня	16,4
6	Лоджия	3,3
7	Детская	15,8
	Итого:	83,2

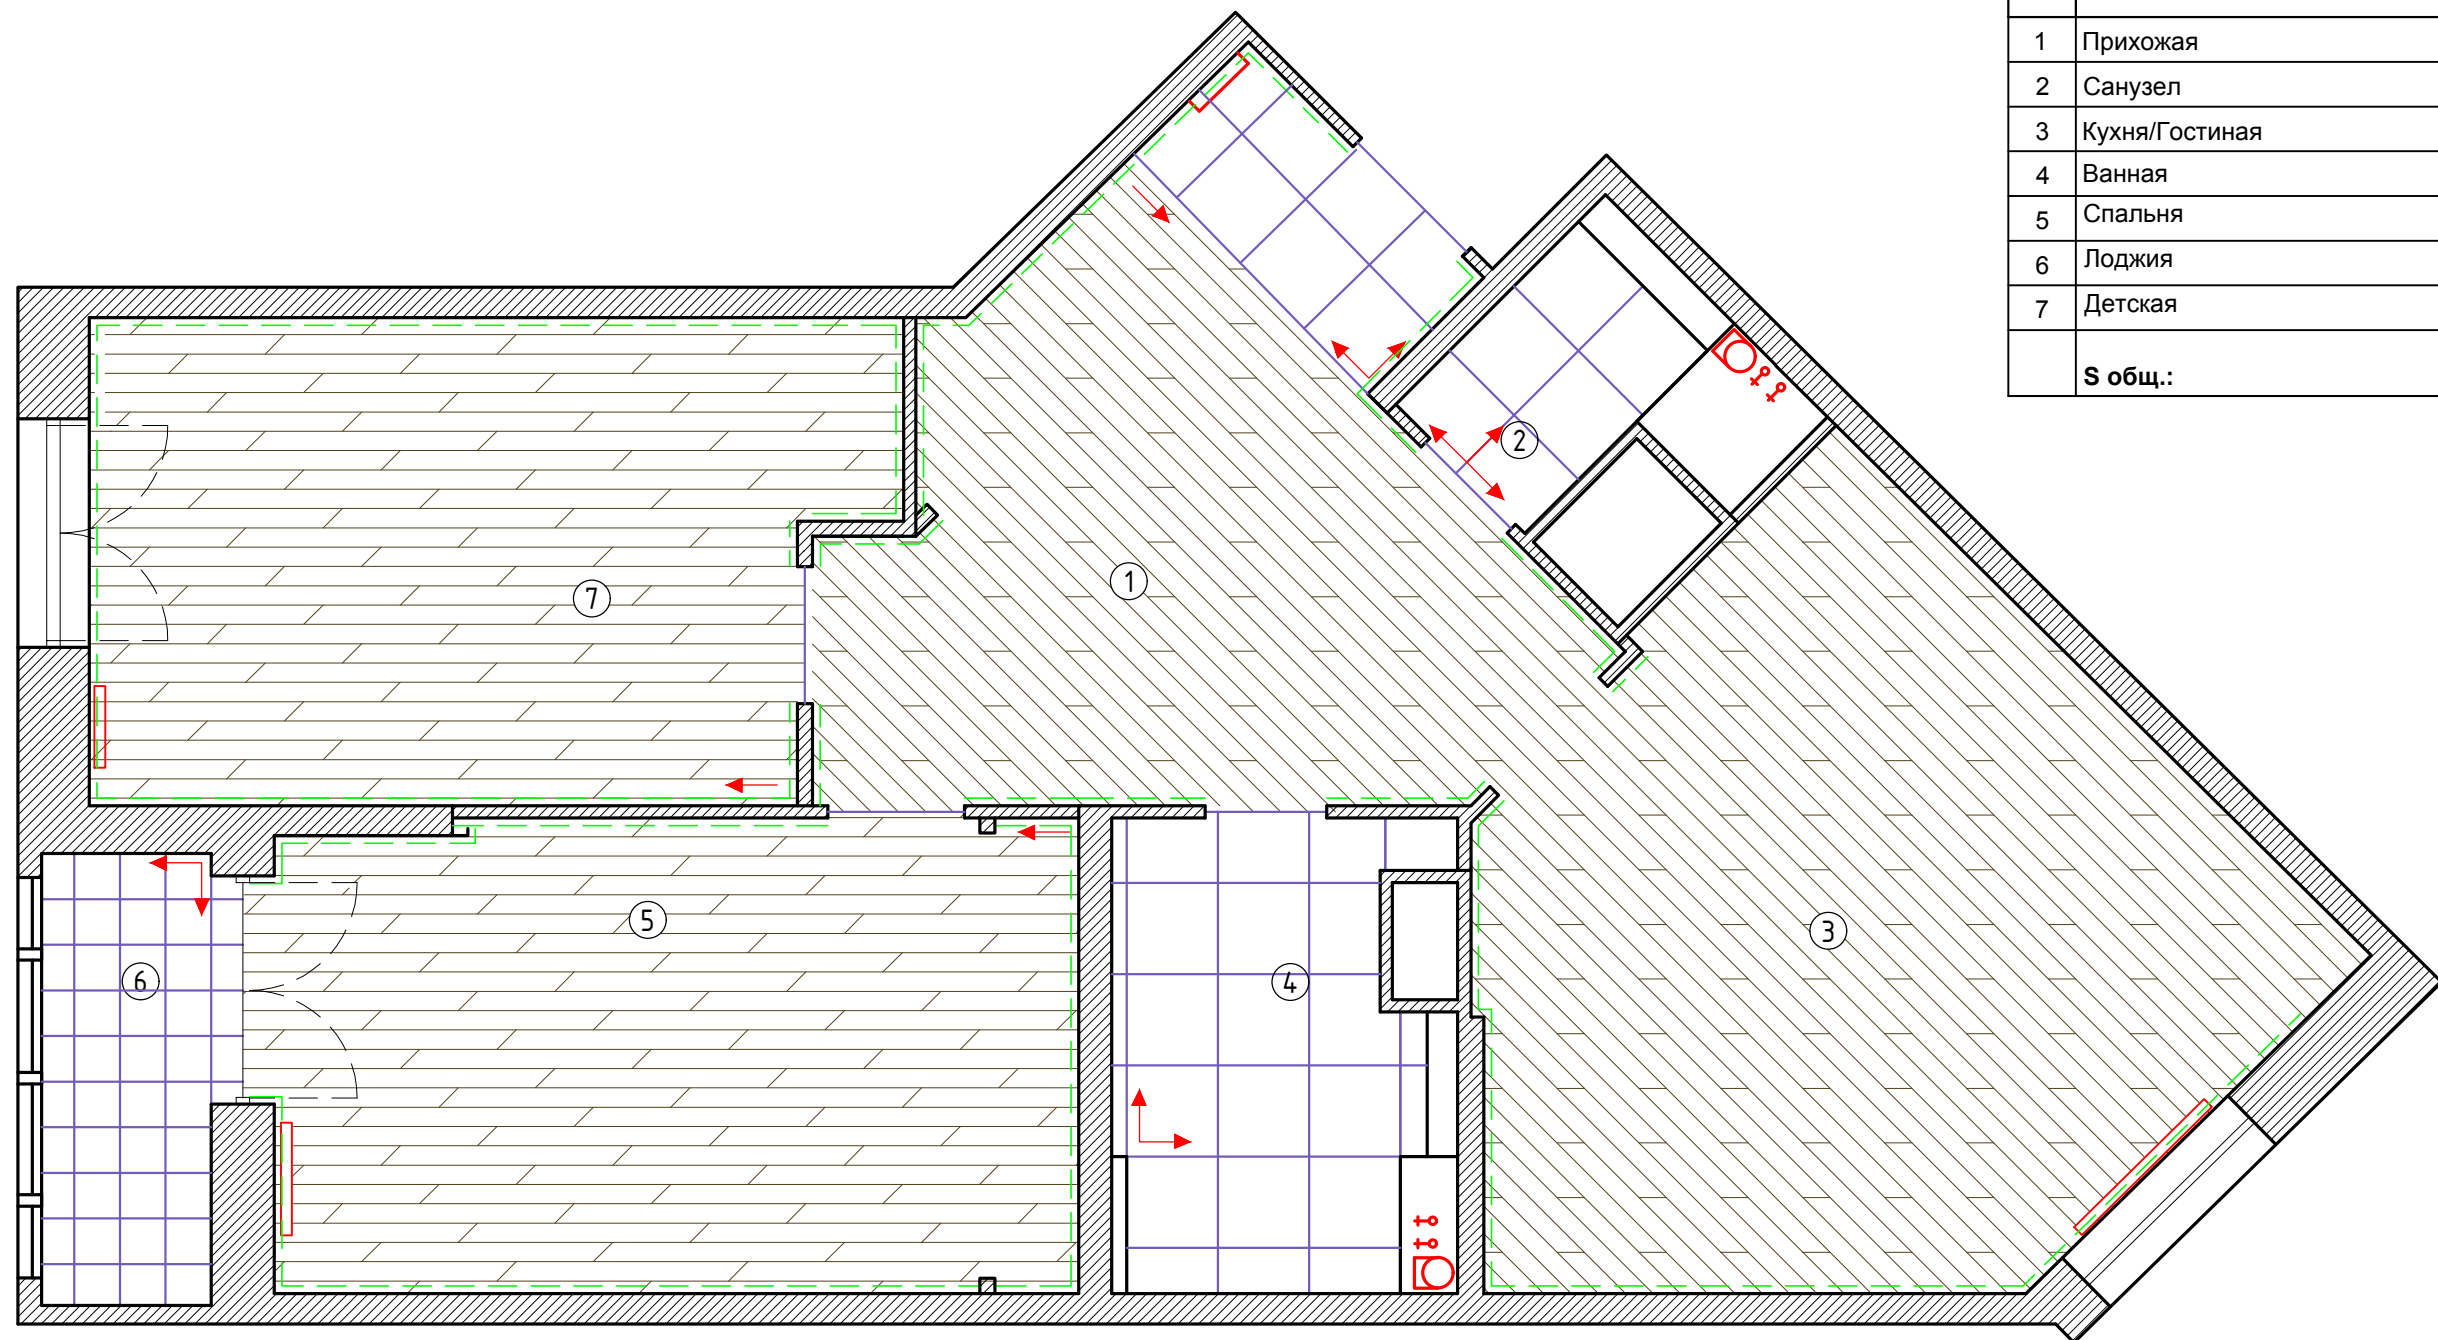

Условные обозначения



-кварцвиниловое покрытие



-ламинат



- плитка напольная 300*300 мм



- плитка напольная 600*600 мм



- стыковочный профиль



- Плинтус



- Начало раскладки




Примечания:

1. Стык покрытий располагать строго по центру дверного полотна.
2. Стык покрытий паркета и плитки закрыть Т или П-образным профилем.
3. За отметку 0.000 принят уровень чистого пола (У.Ч.П.)

Изм.	Кол.	Лист	Ндок	Подпись	Дата	Объект по адресу: ЖК Московские ворота ул. Заставская д.46, к.2, стр.1	Стадия	Лист	Листов
ГАП							РП	7	18
Дизайнер	Воронова А								
						План полов М 1:50			

Экспликация


№пп	Наименование	Площадь, м2
1	Прихожая	16,7
2	Санузел	3,0
3	Кухня/Гостиная	21,8
4	Ванная	6,2
5	Спальня	16,4
6	Лоджия	3,3
7	Детская	15,8
S общ.:		83,2

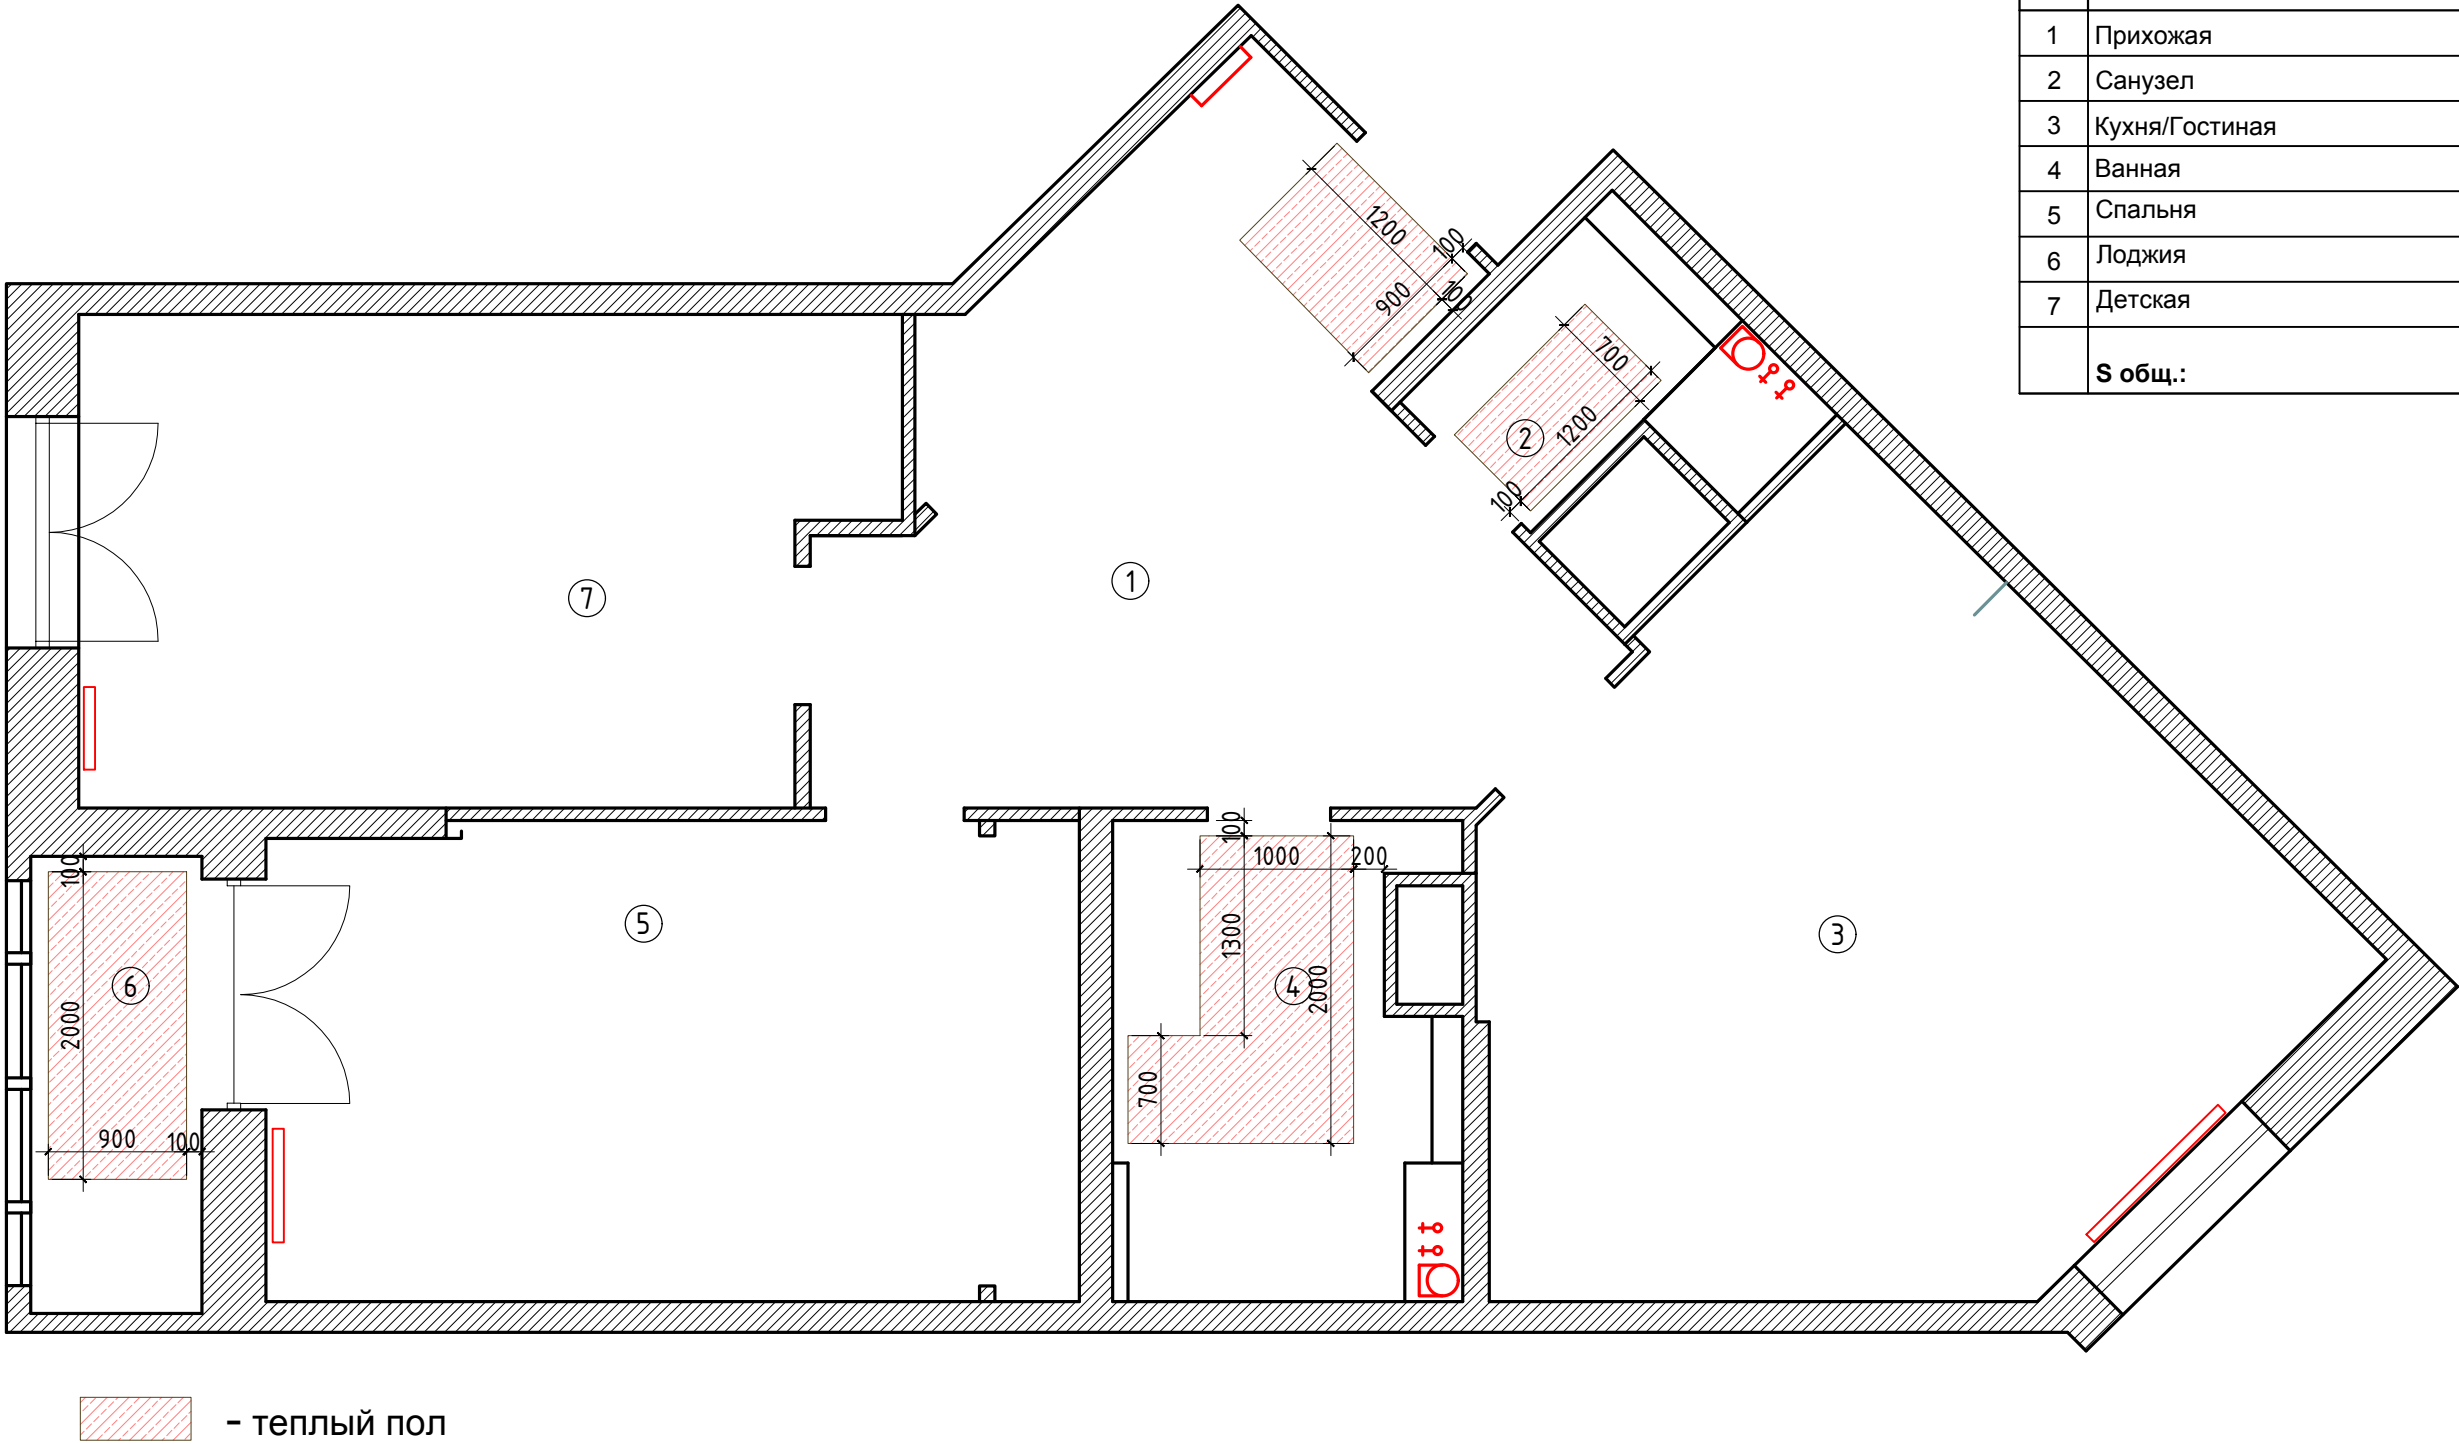

Изм.	Кол.	Лист	Ндок	Подпись	Дата	Объект по адресу: ЖК Московские ворота ул. Заставская д.46, к.2, стр.1			Стадия	Лист	Листов
ГАП						План теплых полов М 1:50			РП	8	18
Дизайнер	Воронова А										




Экспликация

№пп	Наименование	Площадь, м2
1	Прихожая	16,7
2	Санузел	3,0
3	Кухня/Гостиная	21,8
4	Ванная	6,2
5	Спальня	16,4
6	Лоджия	3,3
7	Детская	15,8
S общ.:		83,2

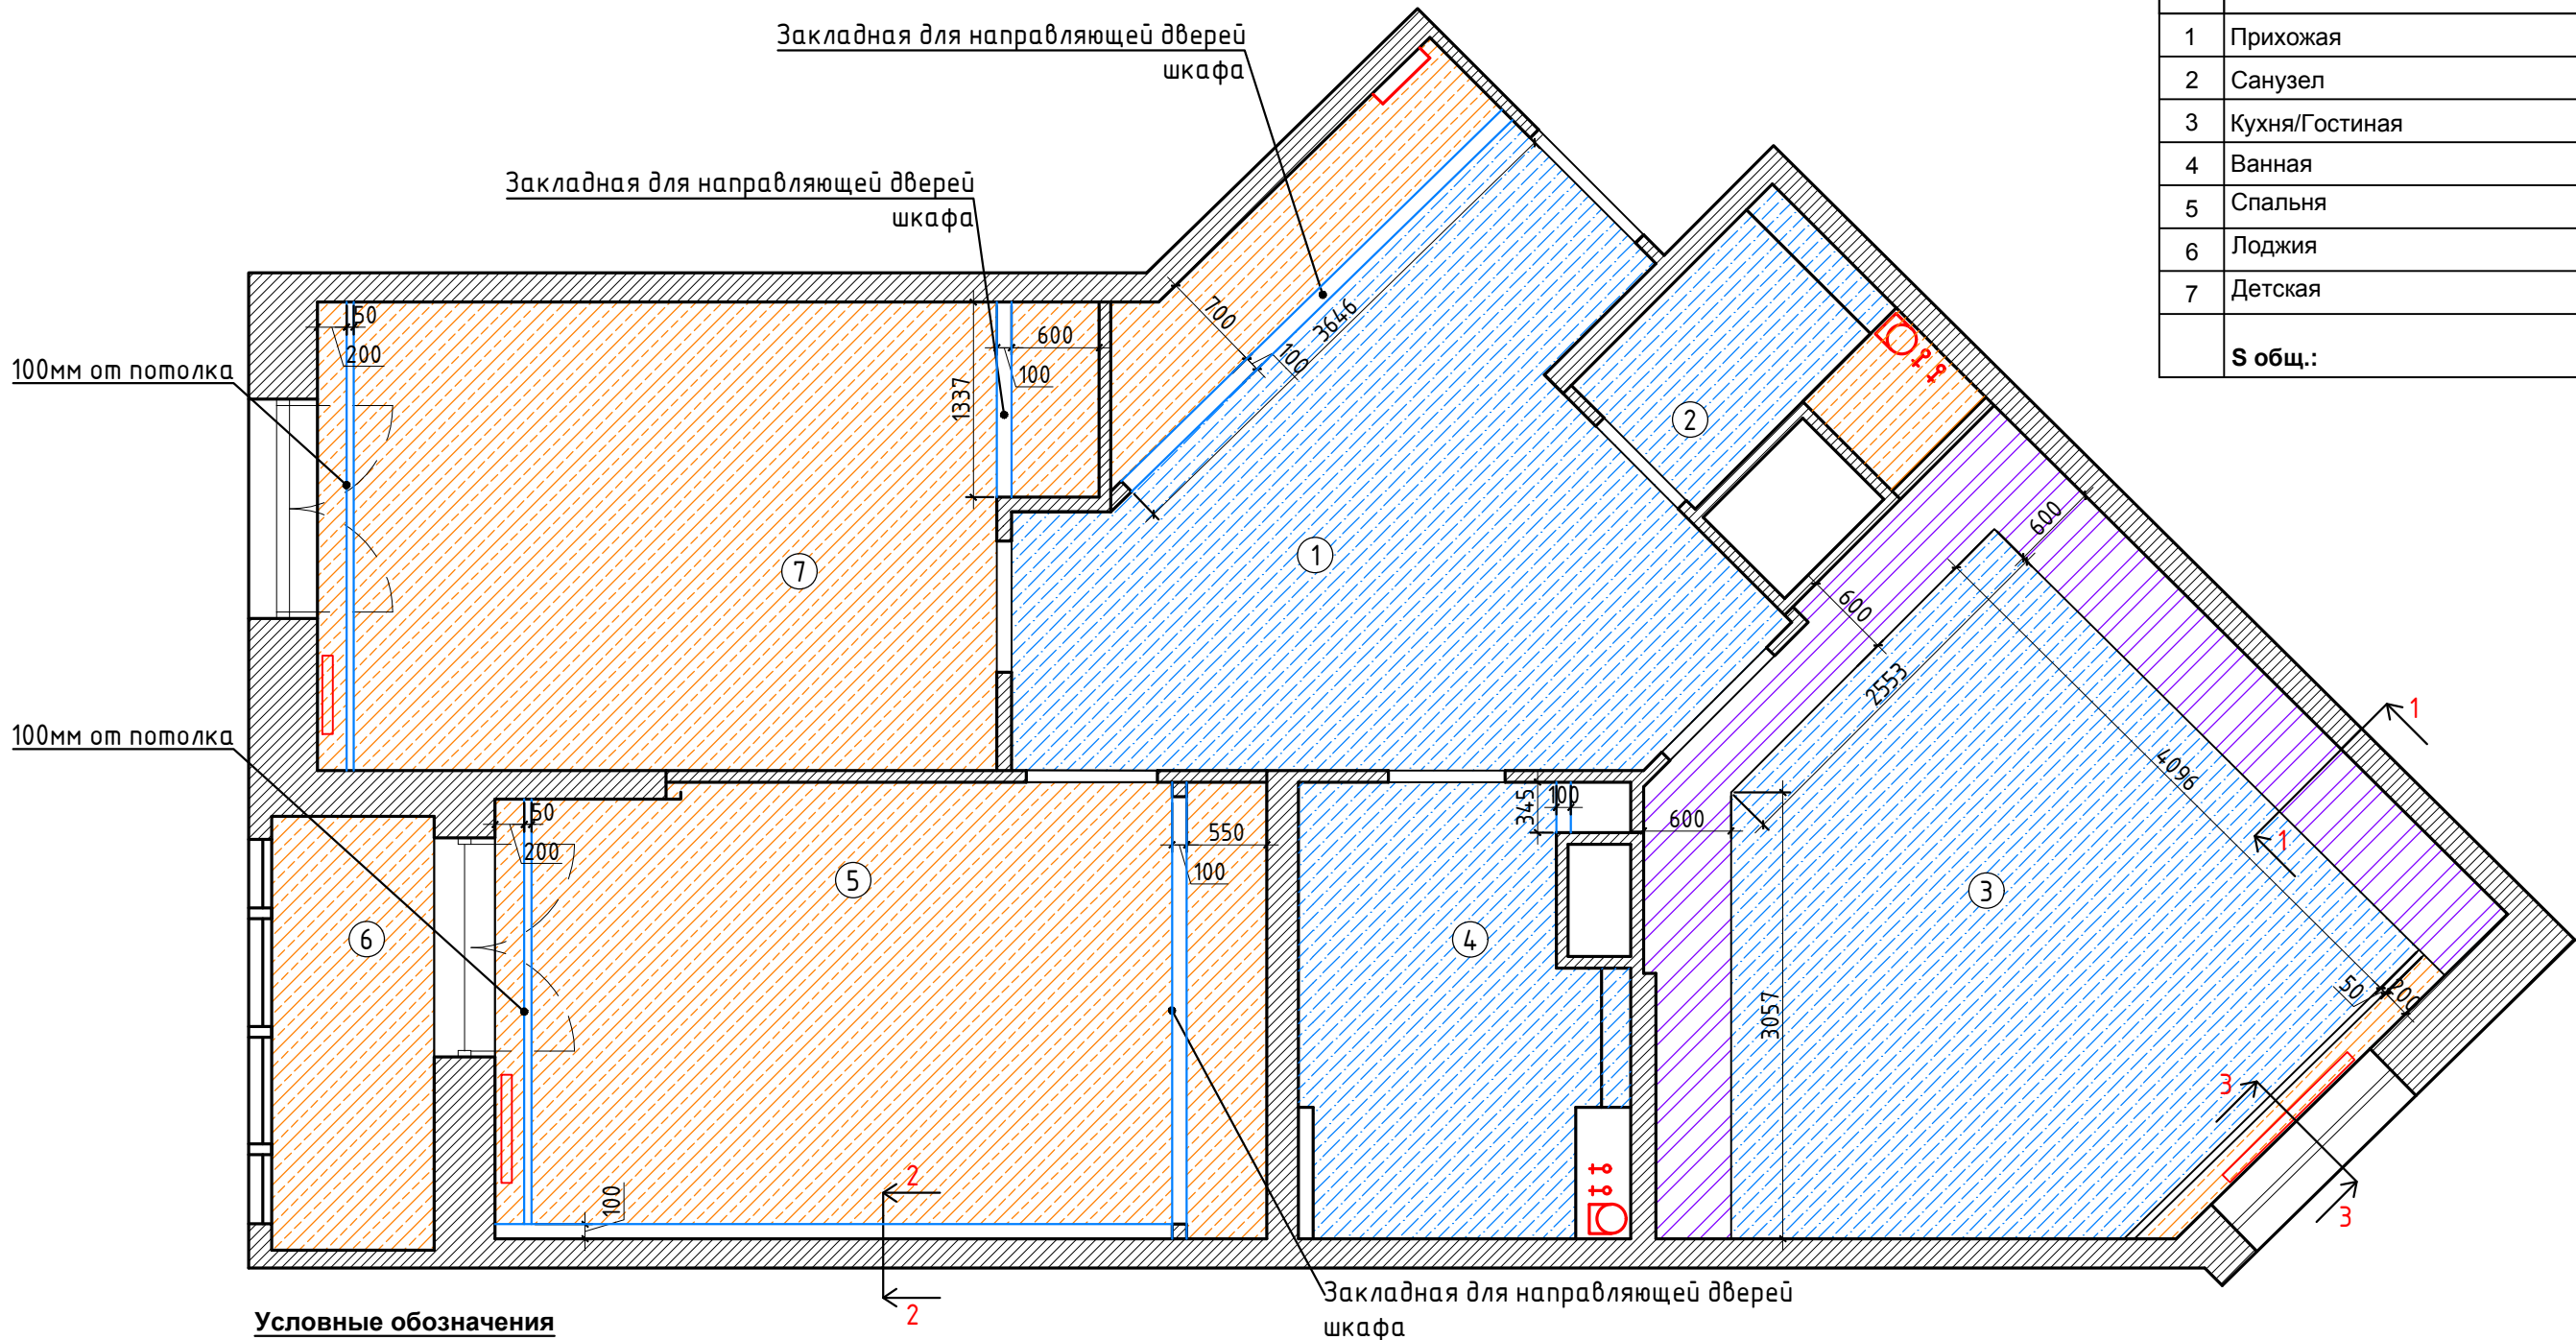

Условные обозначения


- Натяжной потолок
Опуск -60мм
- Штукатурка, покраска
- Потолок ГКЛ
Опуск -180мм
- ГКЛ

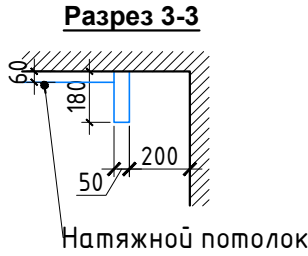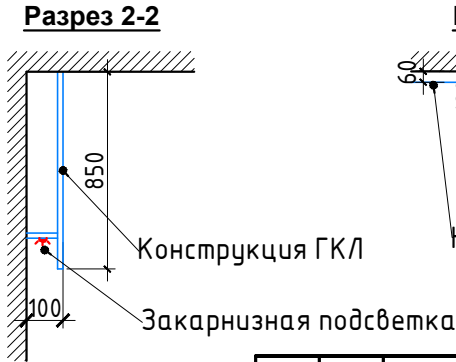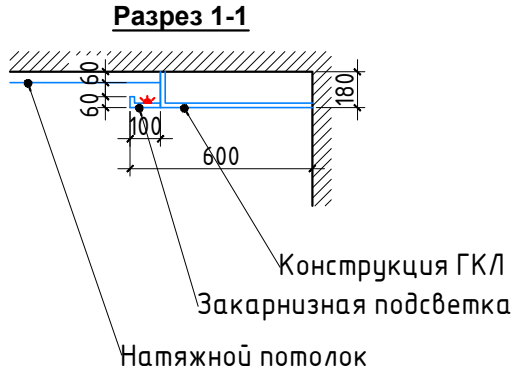

Изм.	Кол.	Лист	Ндок	Подпись	Дата	Объект по адресу: ЖК Московские ворота ул. Заставская д.46, к.2, стр.1			Стадия	Лист	Листов
ГАП						План потолков М 1:50			РП	9	18
Дизайнер	Воронова А										

Экспликация

№пп	Наименование	Площадь, м2
1	Прихожая	16,7
2	Санузел	3,0
3	Кухня/Гостиная	21,8
4	Ванная	6,2
5	Спальня	16,4
6	Лоджия	3,3
7	Детская	15,8
S общ.:		83,2

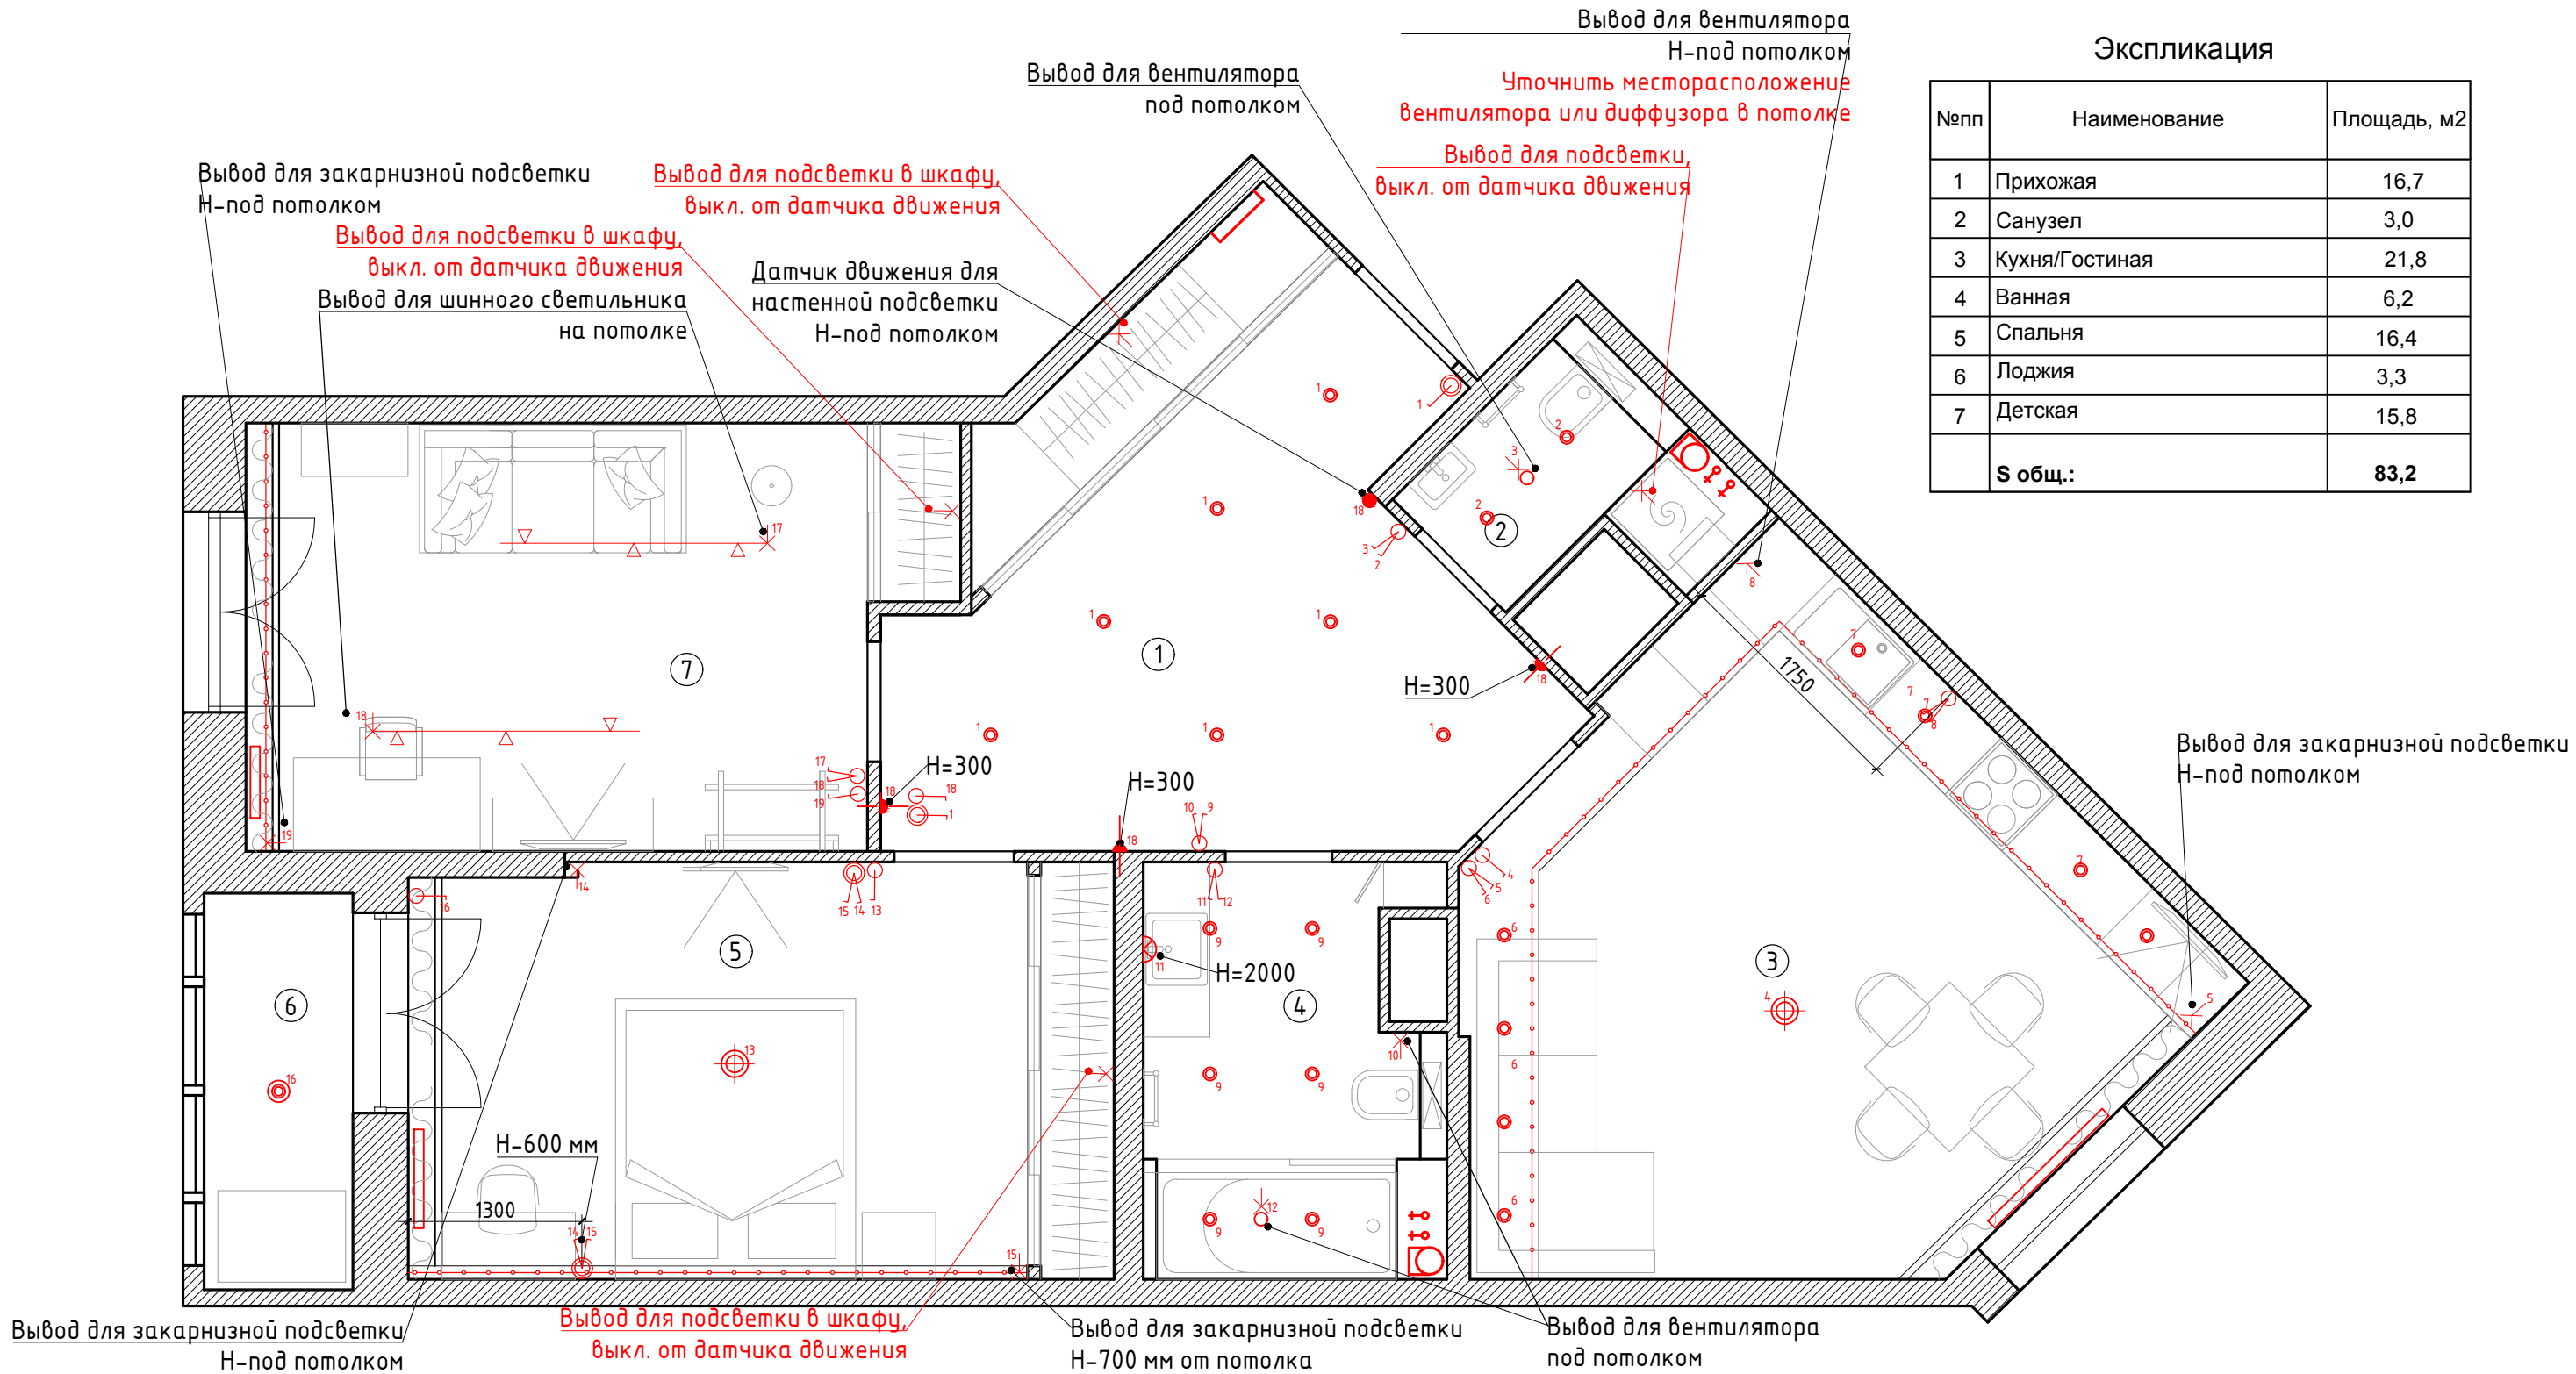

Условные обозначения

- ✕

- электровывод
- ⬆

- настенный светильник (бра)
- ⊙

- светильник люстра
- ⦿

- светильник встраиваемый точечный LED
- ⊗

- Накладной светильник
- Δ—

- Шинный светильник
- - светодиодная летна
- - Настенный светильник H=300 (ночная подсветка)
- - Датчик движения
- ⏻

- выключатель одноклавишный
- ⏻

- выключатель двухклавишный
- ⏻

- переключатель проходной одноклавишный
- ⏻

- переключатель проходной двухклавишный

Примечания:


1. Высота всех выключателей, 900 мм от УЧП, если не указано иное.
2. Все выключатели установить посередине простенка либо на расстоянии 200мм от угла, если не указано иное
3. Привязки даны в мм от УЧП до осей приборов.
4. Предусмотреть места расположения блоков питания для светодиодной ленты и доступ к ним.

Сноски отмеченные красным остаются под вопросом!

Изм.	Кол.	Лист	Ндок	Подпись	Дата	Объект по адресу: ЖК Московские ворота ул. Заставская д.46, к.2, стр.1	Стадия	Лист	Листов
ГАП							РП	11	18
Дизайнер		Воронова А							
						План выключателей М 1:50			

Экспликация

№пп	Наименование	Площадь, м2
1	Прихожая	16,7
2	Санузел	3,0
3	Кухня/Гостиная	21,8
4	Ванная	6,2
5	Спальня	16,4
6	Лоджия	3,3
7	Детская	15,8
S общ.:		83,2

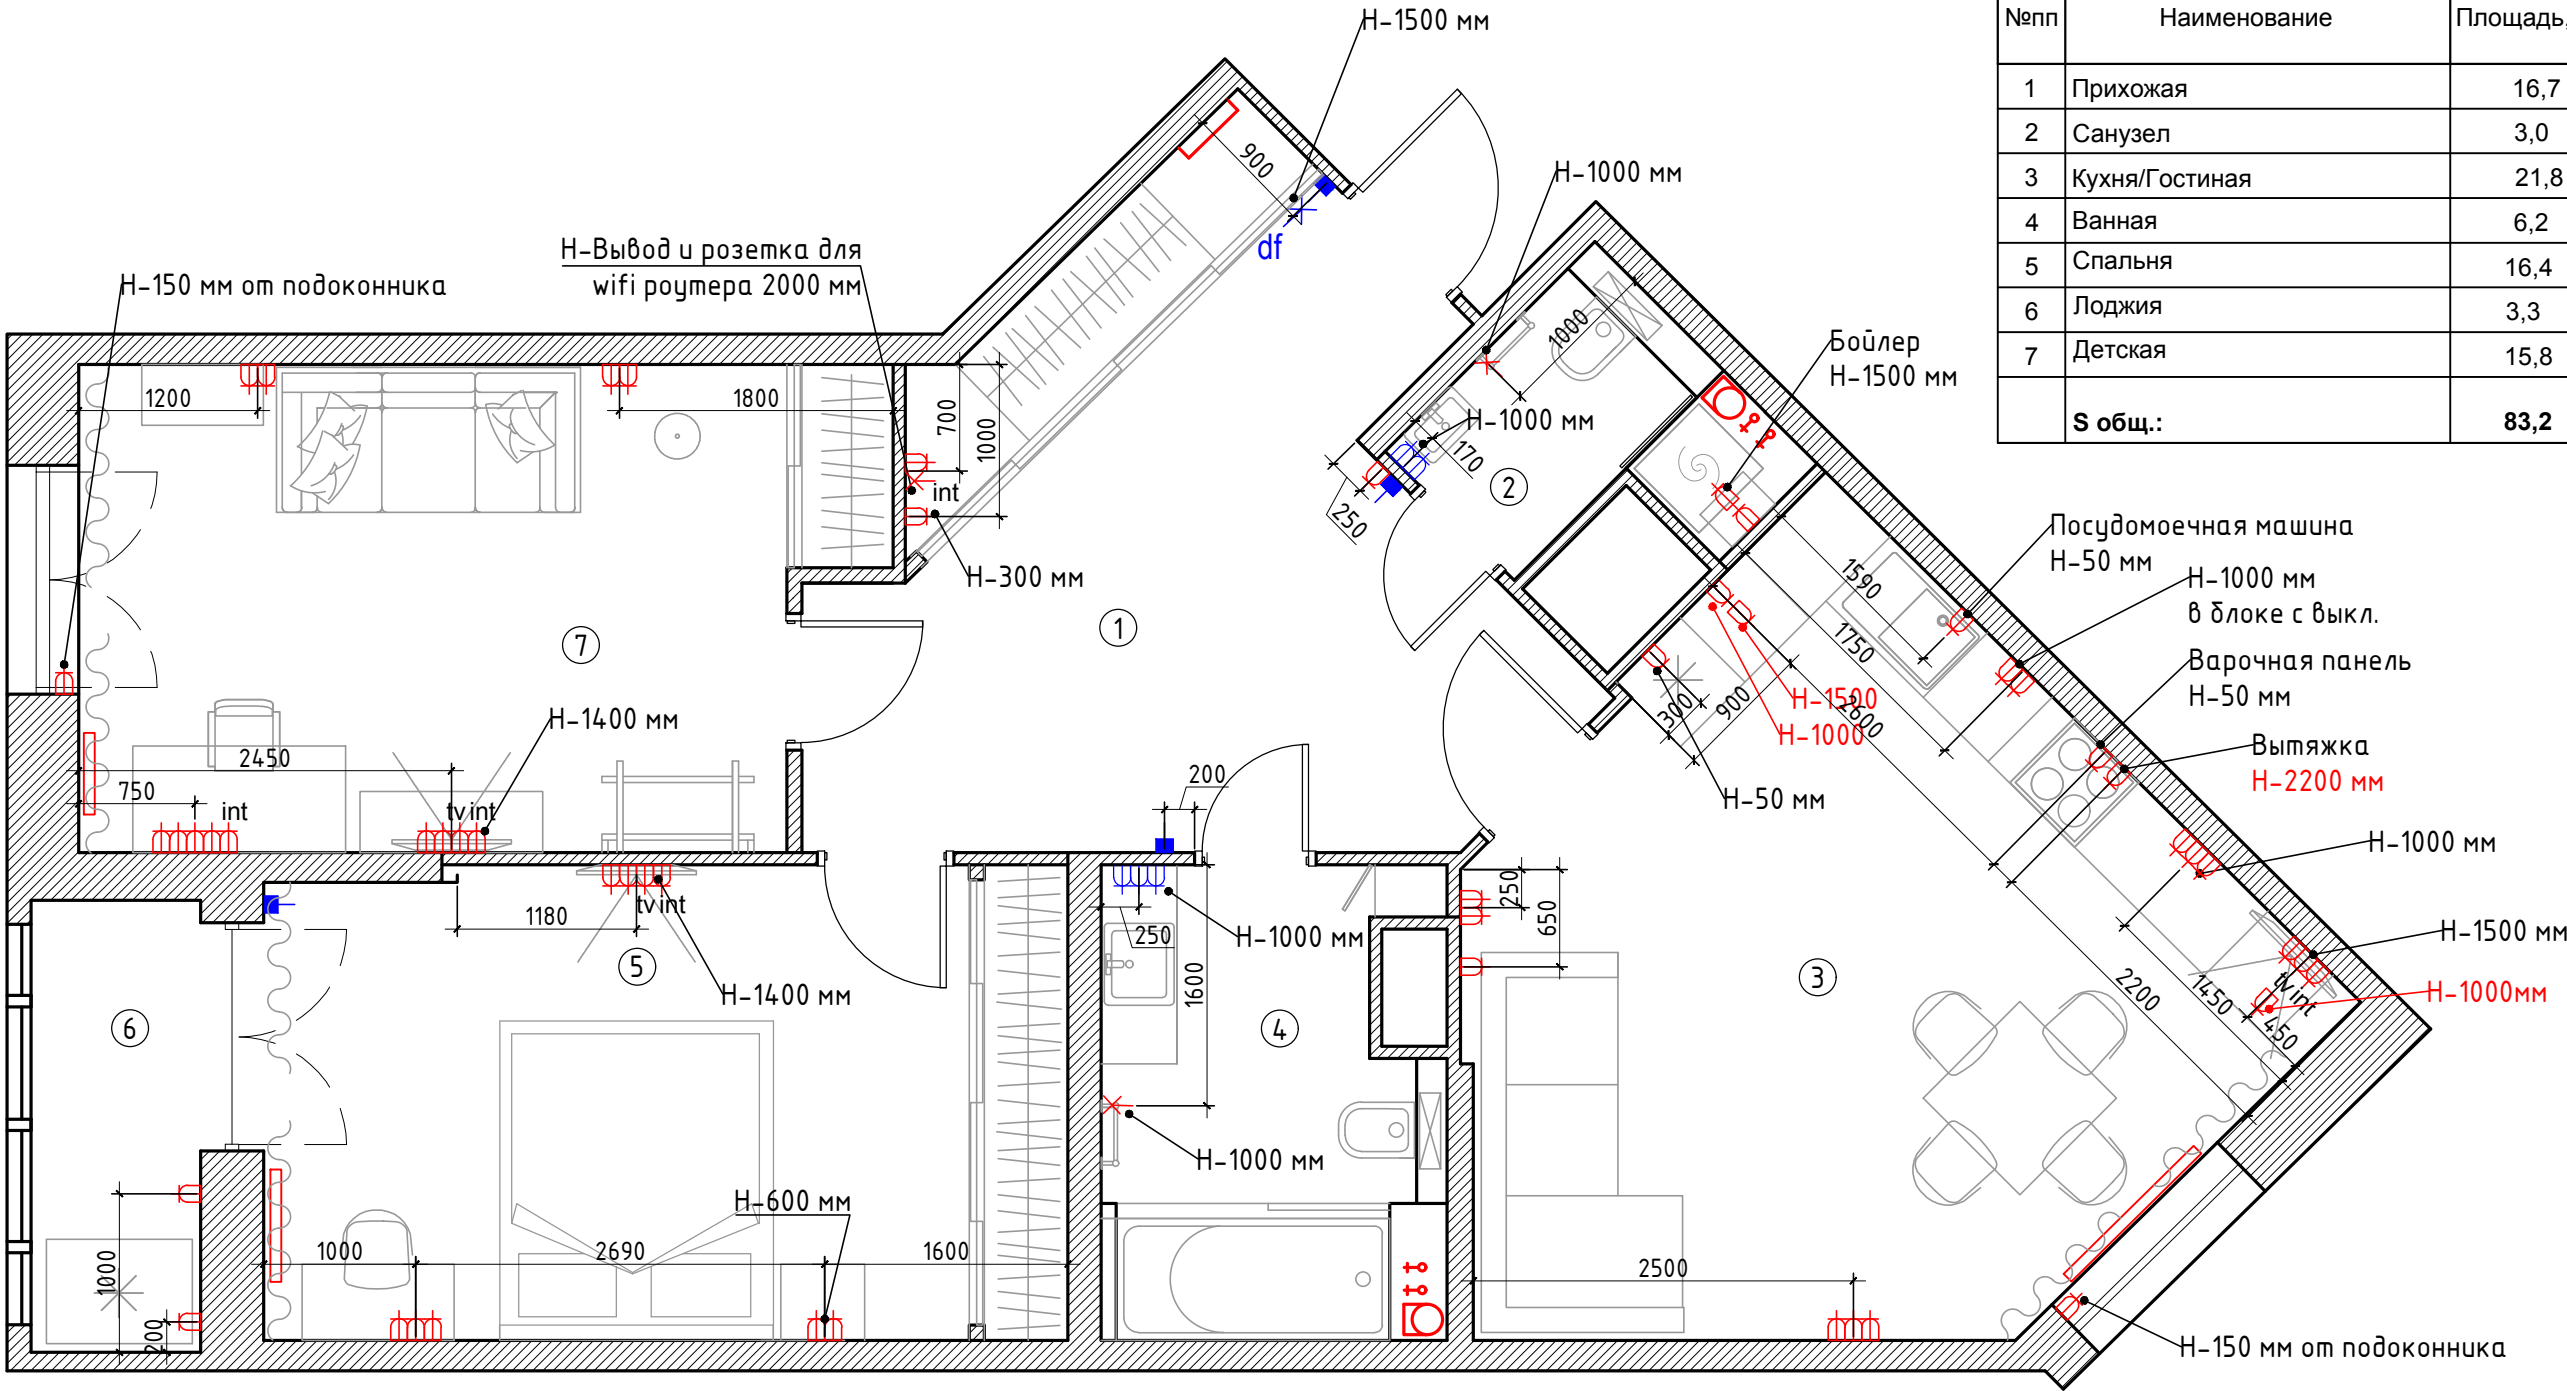

Условные обозначения

- ✱ - электровывод, хвост 1 м
- ⏻ - розетка 220 Вт
- tv ⏻ - TV антенна
- ⏻ - розетка 220 Вт Влагозащищенная
- int ⏻ - интернет-розетка
- df ✱ - домофон, h=1500 мм
- - Регулятор теплого пола h=300


Примечания:

1. Высота всех розеток, 300 мм от УЧП, если не указано иное.
2. Привязки даны в мм от УЧП до осей приборов.
3. Для возможности редактирования рекомендуется оставлять выводы достаточной длины.
4. Розетки для кухонной техники согласовать с изготовителями кухни


Сноски отмеченные красным остаются под вопросом!

Расположение розеток для кухонной техники уточнить по техническим характеристикам техники

Изм.	Кол.	Лист	Ндок	Подпись	Дата	Объект по адресу: ЖК Московские ворота ул. Заставская д.46, к.2, стр.1			Стадия	Лист	Листов
ГАП						План розеток М 1:50			РП	12	18
Дизайнер	Воронова А										

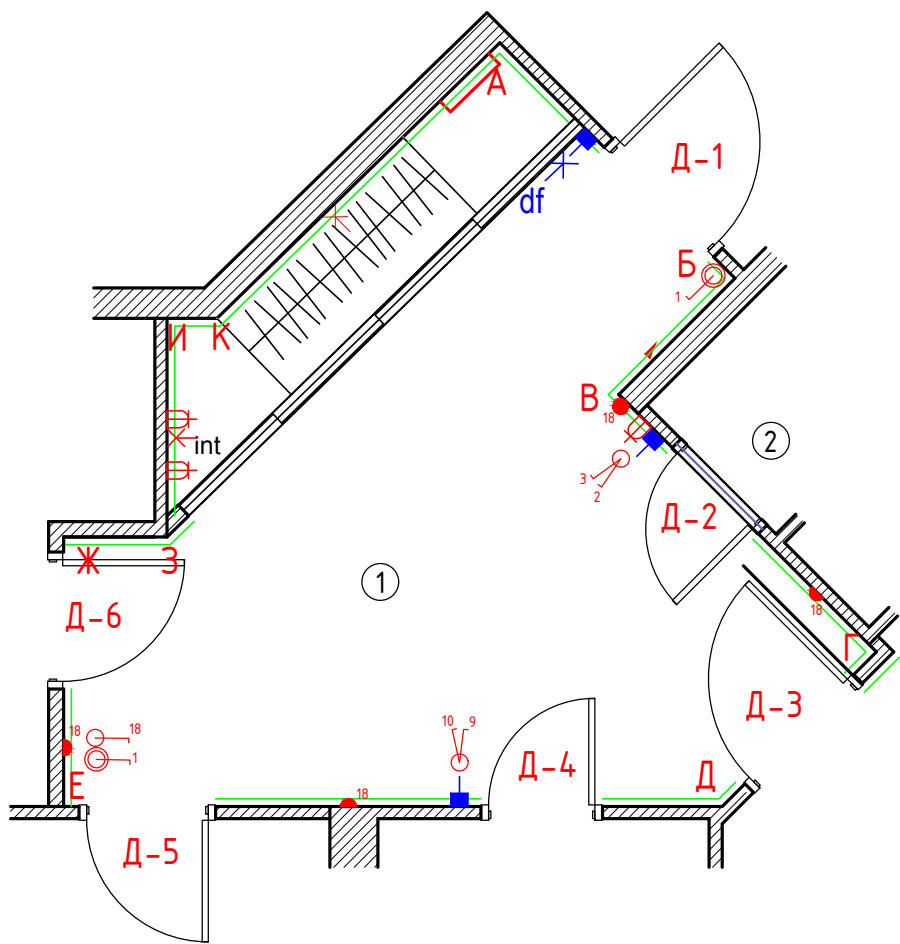


Кухня-гостиная (помещение 1).

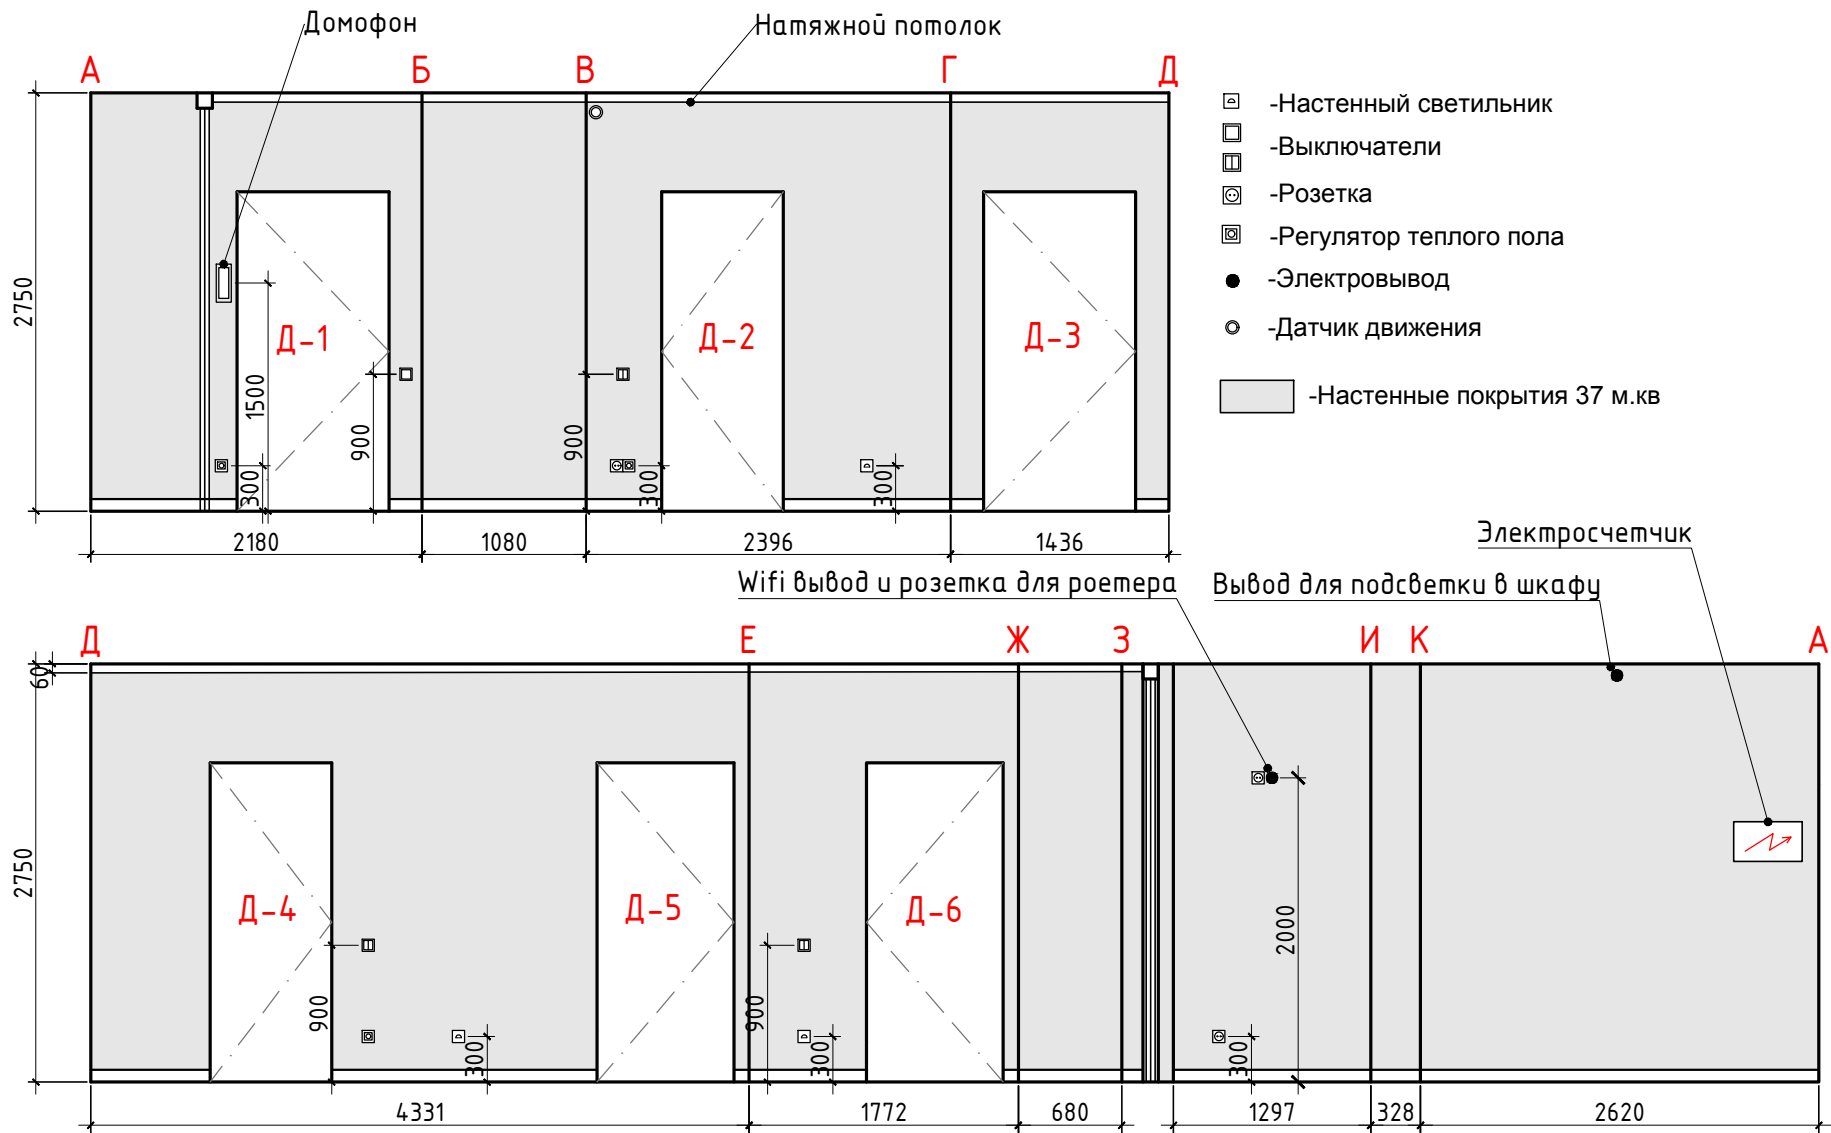


Изм.	Кол.	Лист	Ндок	Подпись	Дата	Объект по адресу: ЖК Московские ворота ул. Заставская д.46, к.2, стр.1	Стадия	Лист	Листов
ГАП							РП	13	18
Дизайнер	Воронова А					План прихожей М 1:50			

Санузел (помещение 2).

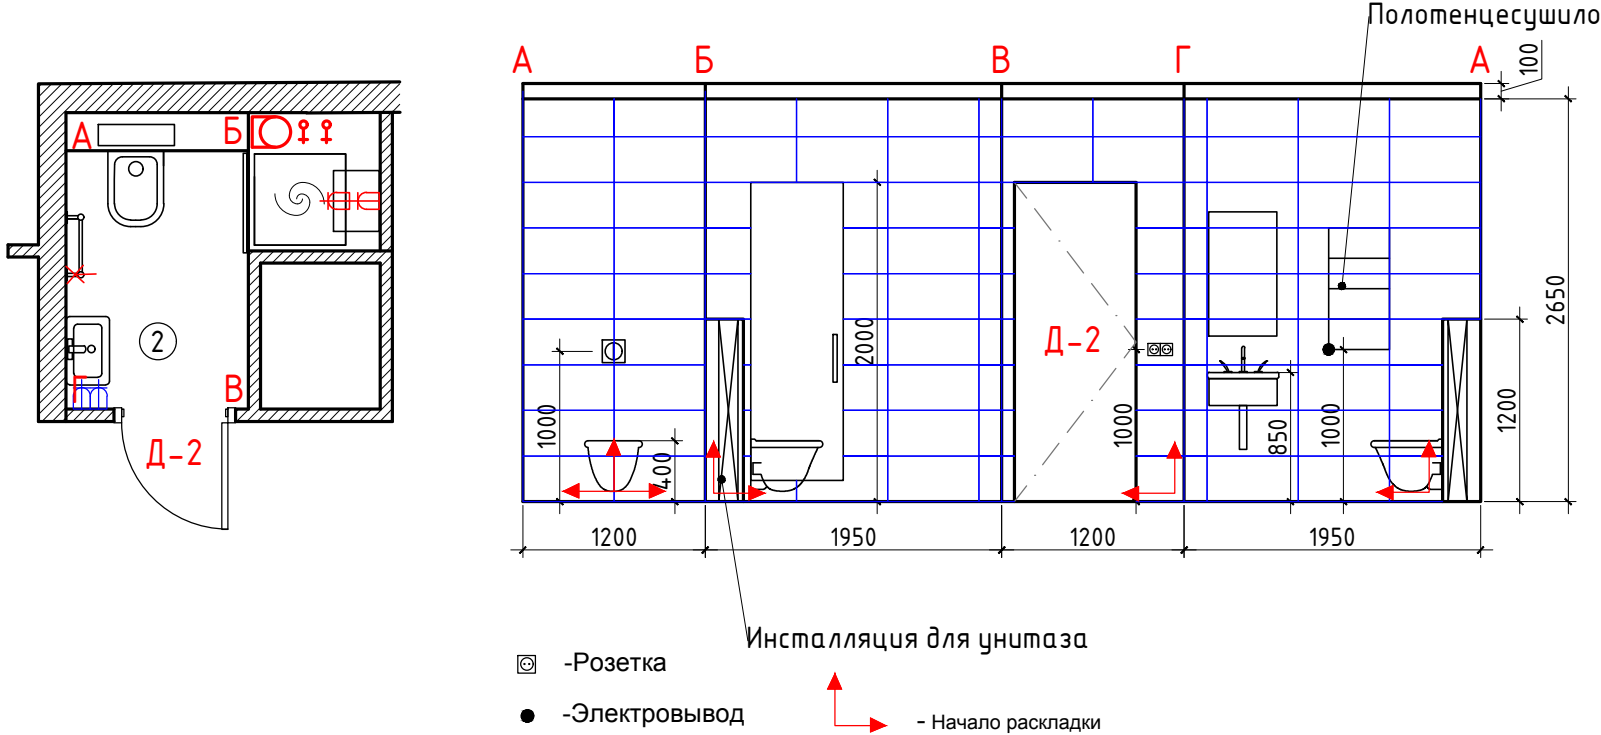


Ванная (помещение 4).

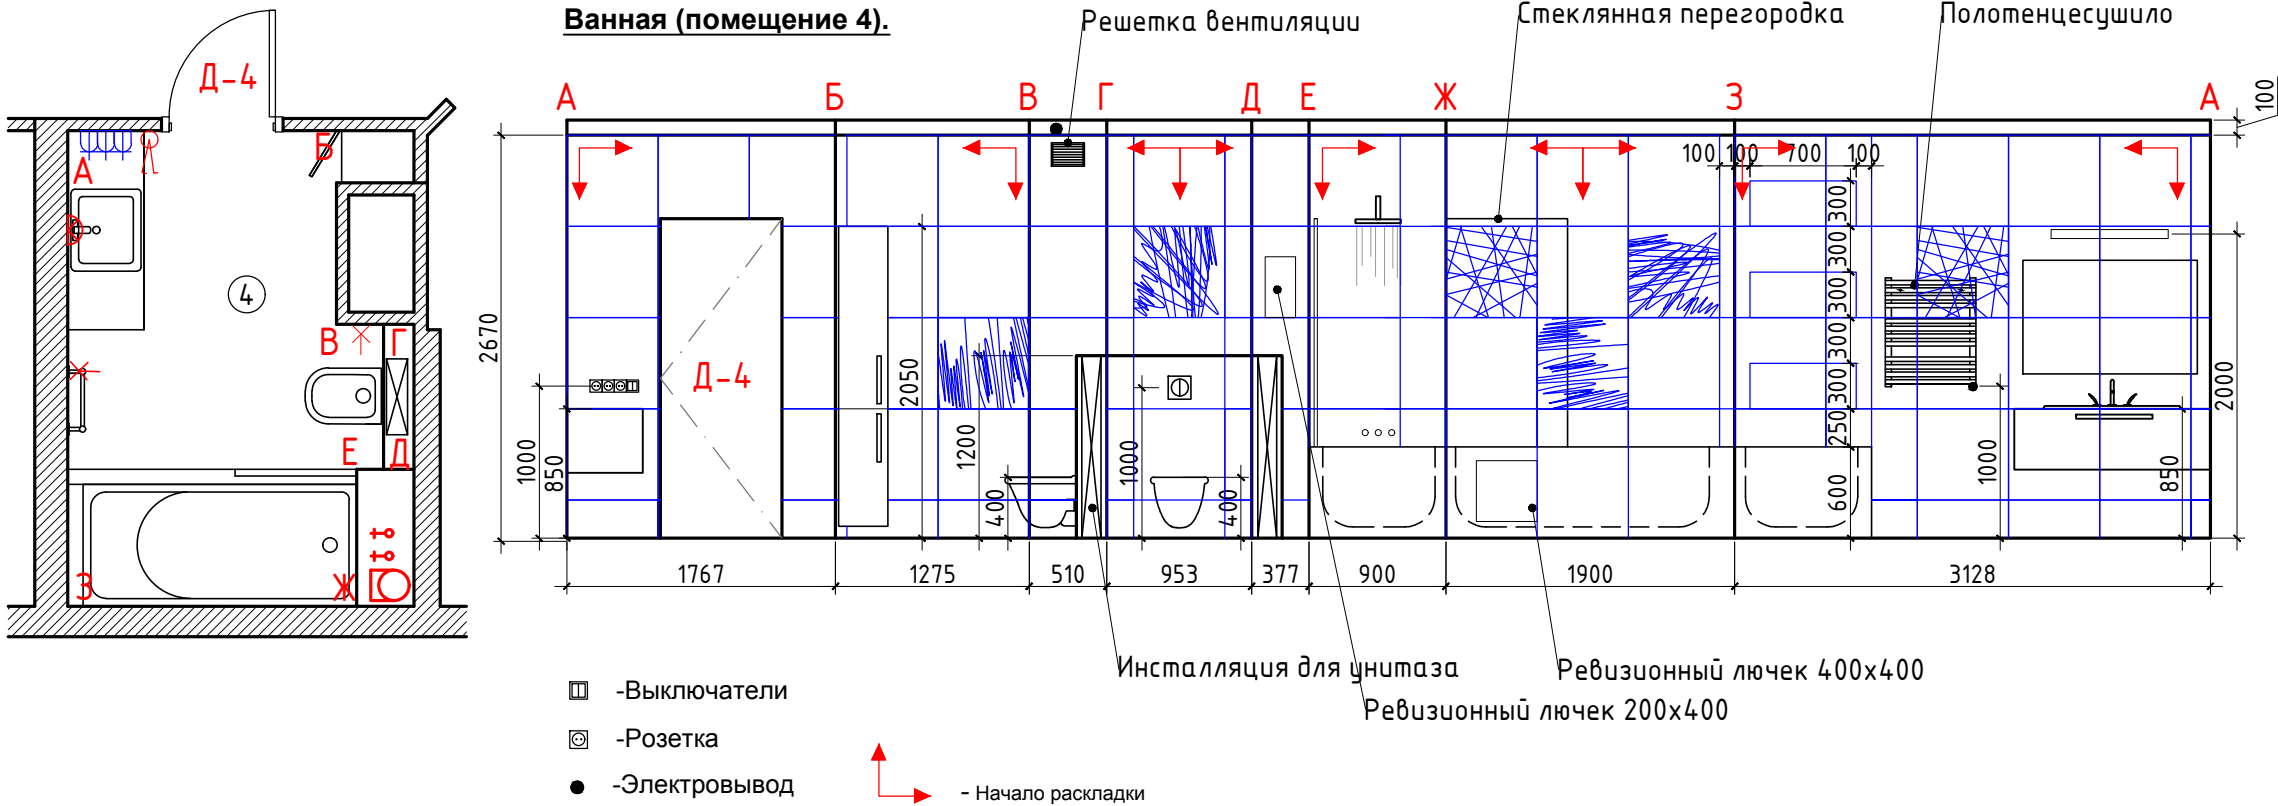


Изм.	Кол.	Лист	Ндок	Подпись	Дата	Объект по адресу: ЖК Московские ворота ул. Заставская д.46, к.2, стр.1			Стадия	Лист	Листов
ГАП						Развертки санузла и ванной М 1:50			РП	14	18
Дизайнер	Воронова А										

Изм.	Кол.	Лист	Ндок	Подпись	Дата	Объект по адресу: ЖК Московские ворота ул. Заставская д.46, к.2, стр.1	Стадия	Лист	Листов
ГАП							РП	15	18
Дизайнер		Воронова А				Развертки кухни / гостиной М 1:50			

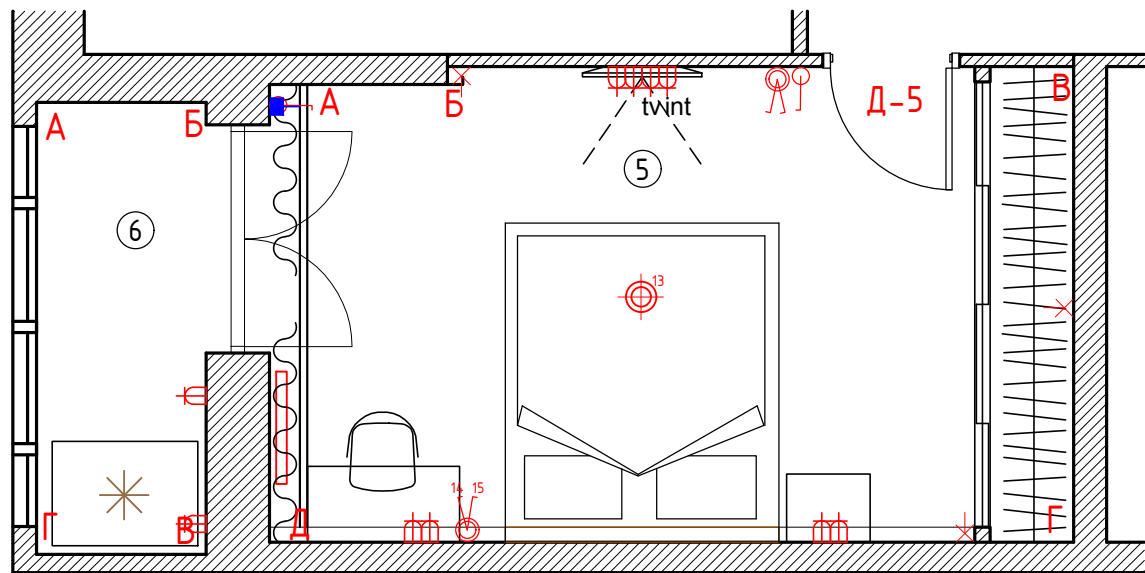


Лоджия (помещение 6).

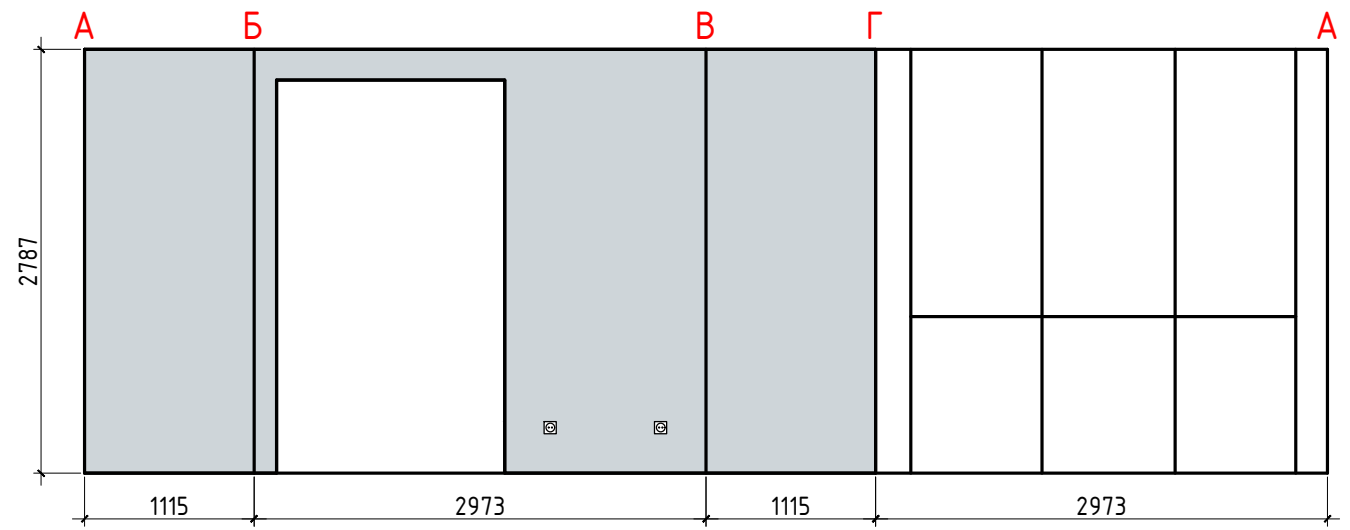


- ⊗ -Розетка
- -Настенные покрытия 10 м.кв

Спальня (помещение 5).

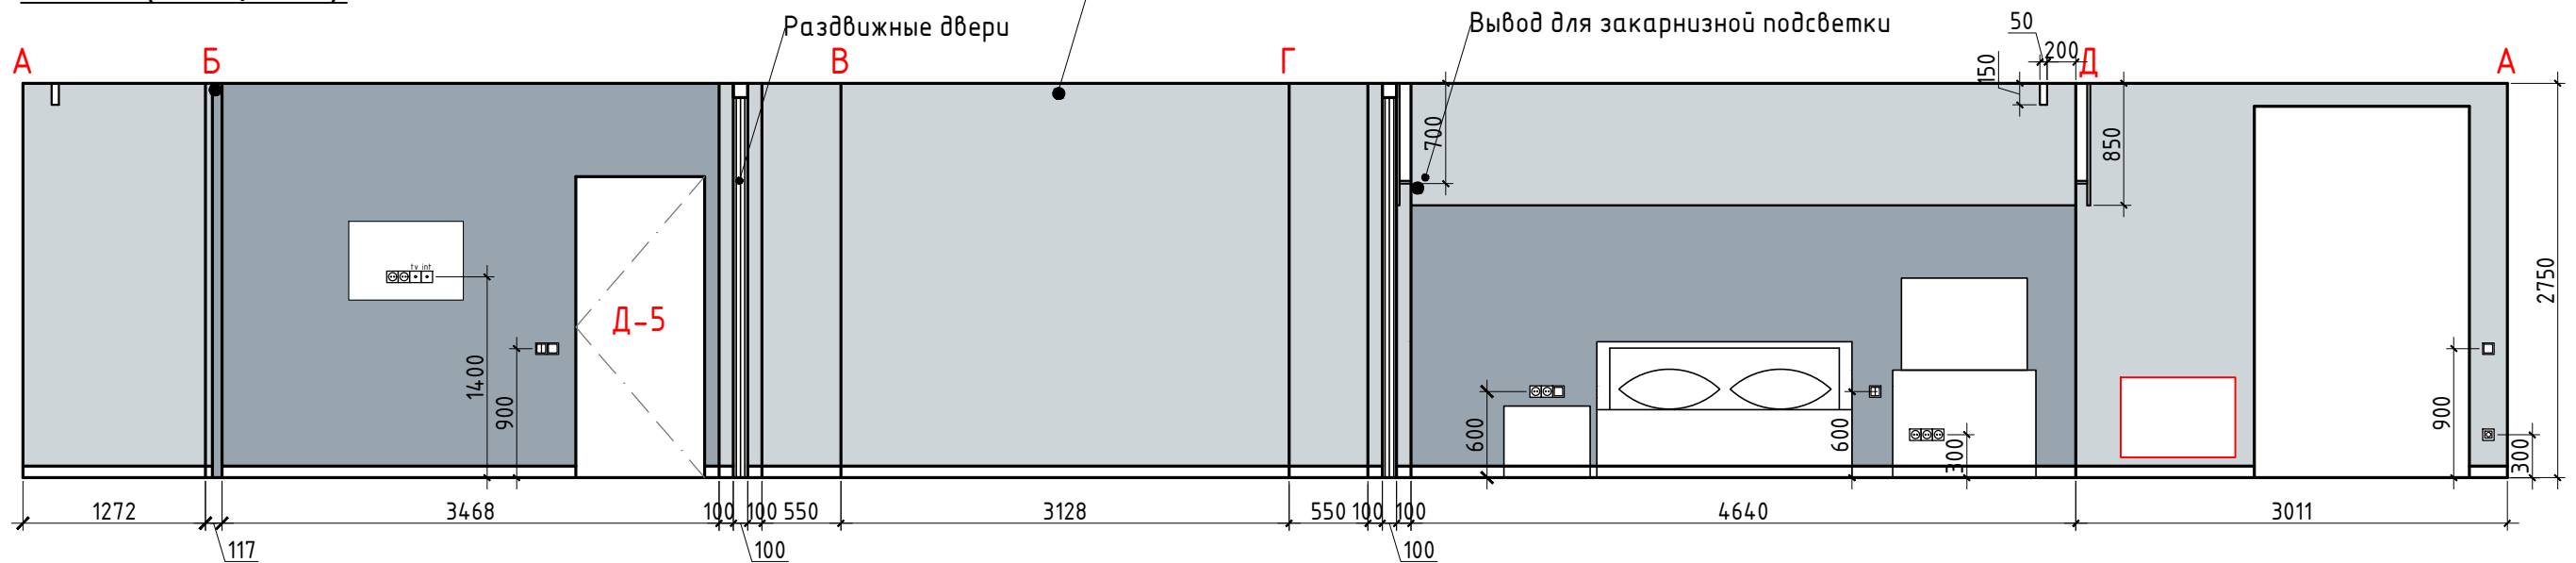


- -Выключатели
- ⊗ -Розетка
- -Электровывод
- ⓧ -ТВ антенна
- -Настенные покрытия 24 м.кв
- -Настенные декоративные покрытия 16 м.кв

Изм.	Кол.	Лист	Ндок	Подпись	Дата	Объект по адресу: ЖК Московские ворота ул. Заставская д.46, к.2, стр.1	Стадия	Лист	Листов
ГАП							РП	16	18
Дизайнер		Воронова А				Развертки спальни М 1:50			

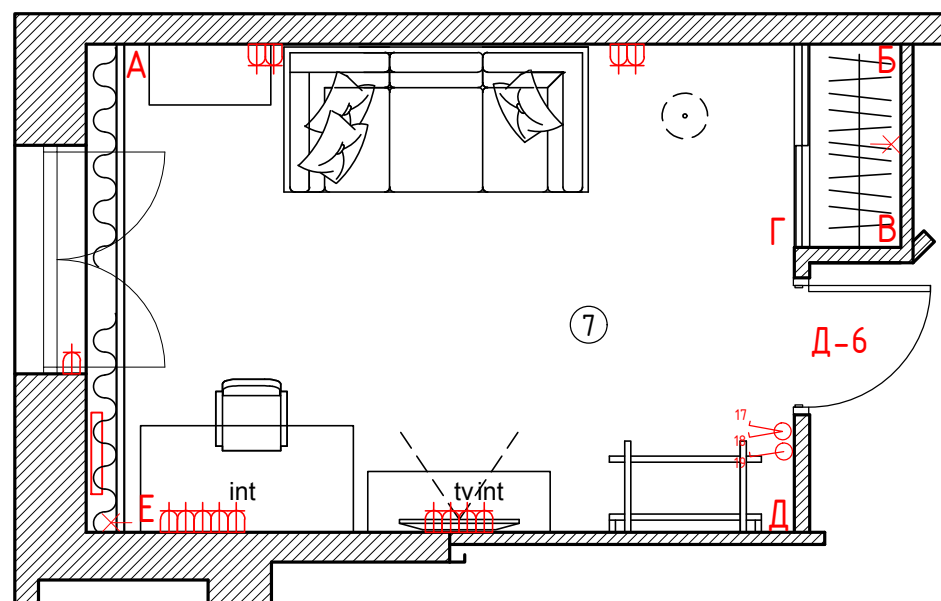

Детская (помещение 7).

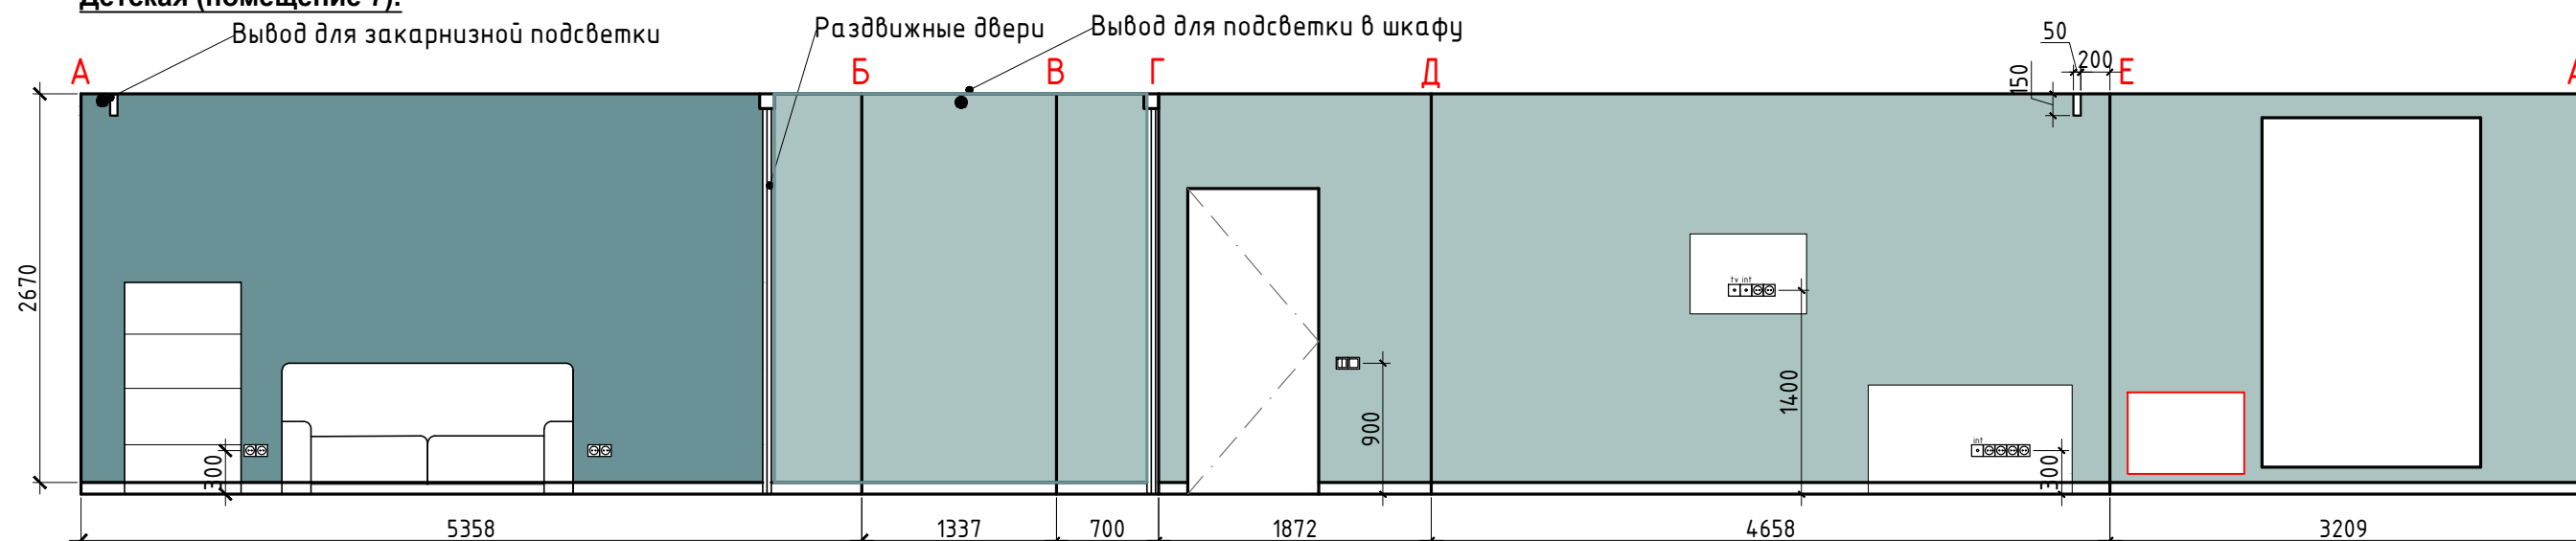

- -Выключатели
- ⊙ -Розетка
- -Электровывод
- tv □ -ТВ антенна
- -Настенные покрытия Тип3 - 27,3 м.кв
- -Настенные покрытия Тип4 - 12,7 м.кв

Изм.	Кол.	Лист	Ндок	Подпись	Дата	Объект по адресу: ЖК Московские ворота ул. Заставская д.46, к.2, стр.1	Стадия	Лист	Листов
ГАП							РП	17	18
Дизайнер		Воронова А				Развертки детской М 1:50			

ВЕДОМОСТЬ ОТДЕЛКИ

Наименование помещения	Потолок		Стены и перегородки		Напольные покрытия	
	Ед. изм. кв.м.	Вид отделки	Ед. изм. кв.м.	Вид отделки	Ед. изм. кв.м.	Вид отделки
1. Прихожая	14,2	Натяжной, белый, матовый	37,0	Покраска	2,3	Керамогранит
	2,5	Покраска			14,4	Кварцвиниловое покрытие
2. Санузел	2,3	Натяжной, белый, матовый	13,0	Плитка настенная	2,0	Плитка напольная
3. Кухня/ Гостиная	15,0	Натяжной, белый, матовый	13,2	Покраска	21,8	Кварцвиниловое покрытие
	7,5	Покраска	7,0	Декоративное покрытие (Соты)		
			9,8	Декоративное покрытие (Покраска)		
			12,0	Покраска за фасадами		
4. Ванная	6,0	Натяжной, белый, матовый	24,7	Плитка настенная	6,0	Плитка напольная
5. Спальня	16,4	Покраска	24,0	Покраска Тип 1	16,4	Ламинат
			16,0	Покраска Тип 2		
6. Лоджия	3,3	Покраска	10,0	Покраска	3,3	Плитка напольная
7. Детская	15,8	Покраска	27,3	Покраска Тип 3	15,8	Ламинат
			12,7	Покраска Тип 4		

При заказе материала, необходимо проконсультироваться с поставщиком и производителем работ для определения необходимого технологического запаса материала.

Изм.	Кол.	Лист	Ндок	Подпись	Дата	Объект по адресу: ЖК Московские ворота ул. Заставская д.46, к.2, стр.1	Стадия	Лист	Листов		
ГАП							РП	18	18		
Дизайнер		Воронова А									
						Ведомость рабочих чертежей М 1:50					





























