



Проект квартиры на улице Орловская
ЖК“Смольный парк”



2015

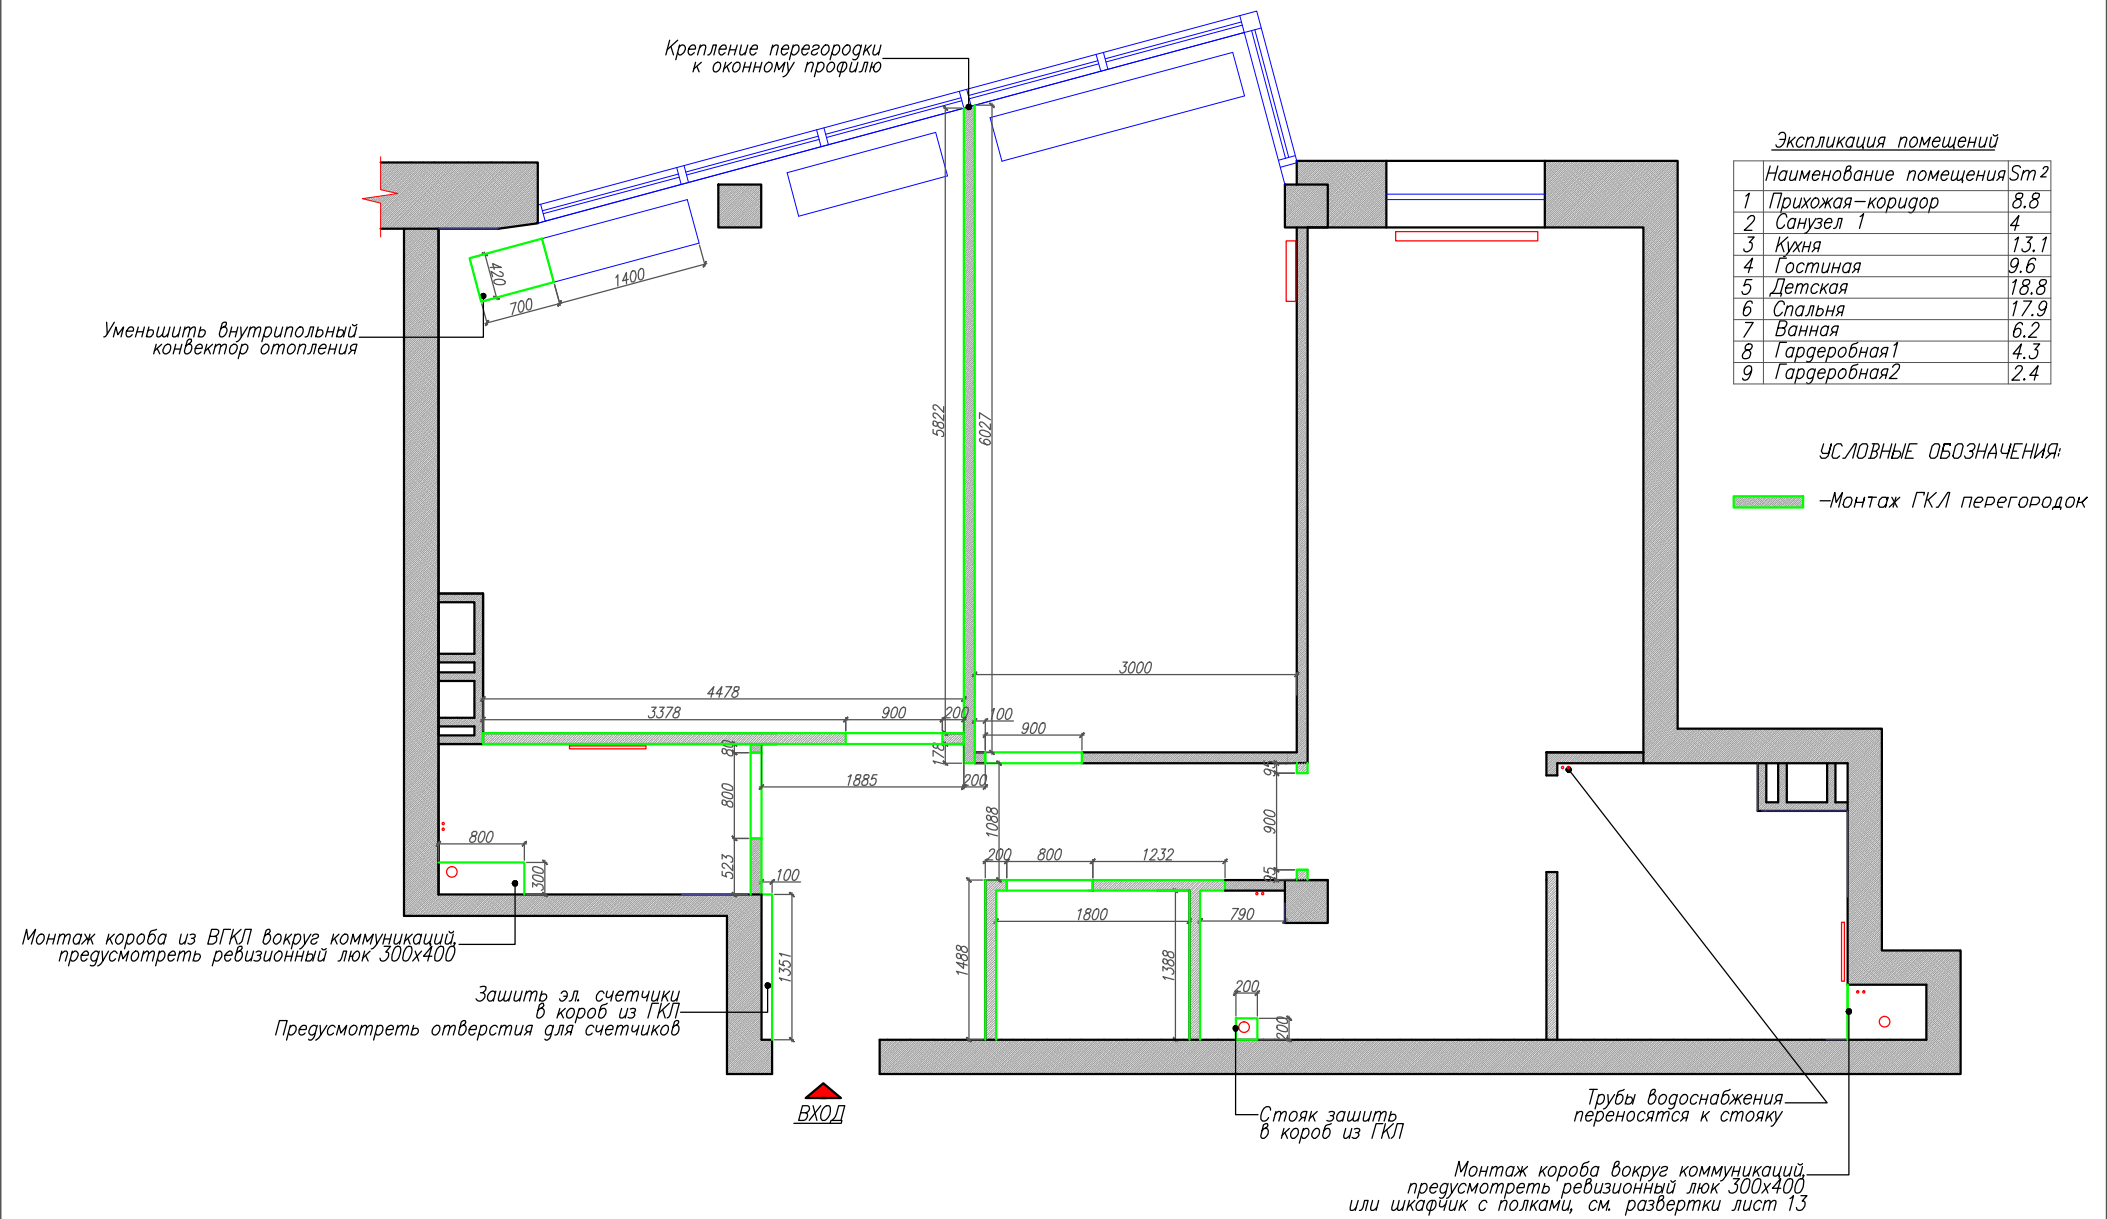

Изм.	Кол.	Лист	Ндок	Подпись	Дата	Объект по адресу: ул.Орловская, ЖК Смольный парк	Стадия	Лист	Листов
ГАП		Битиев					РП	5	18
Дизайнер		Воронова				ПЛАН МОНТАЖА М 1:50			

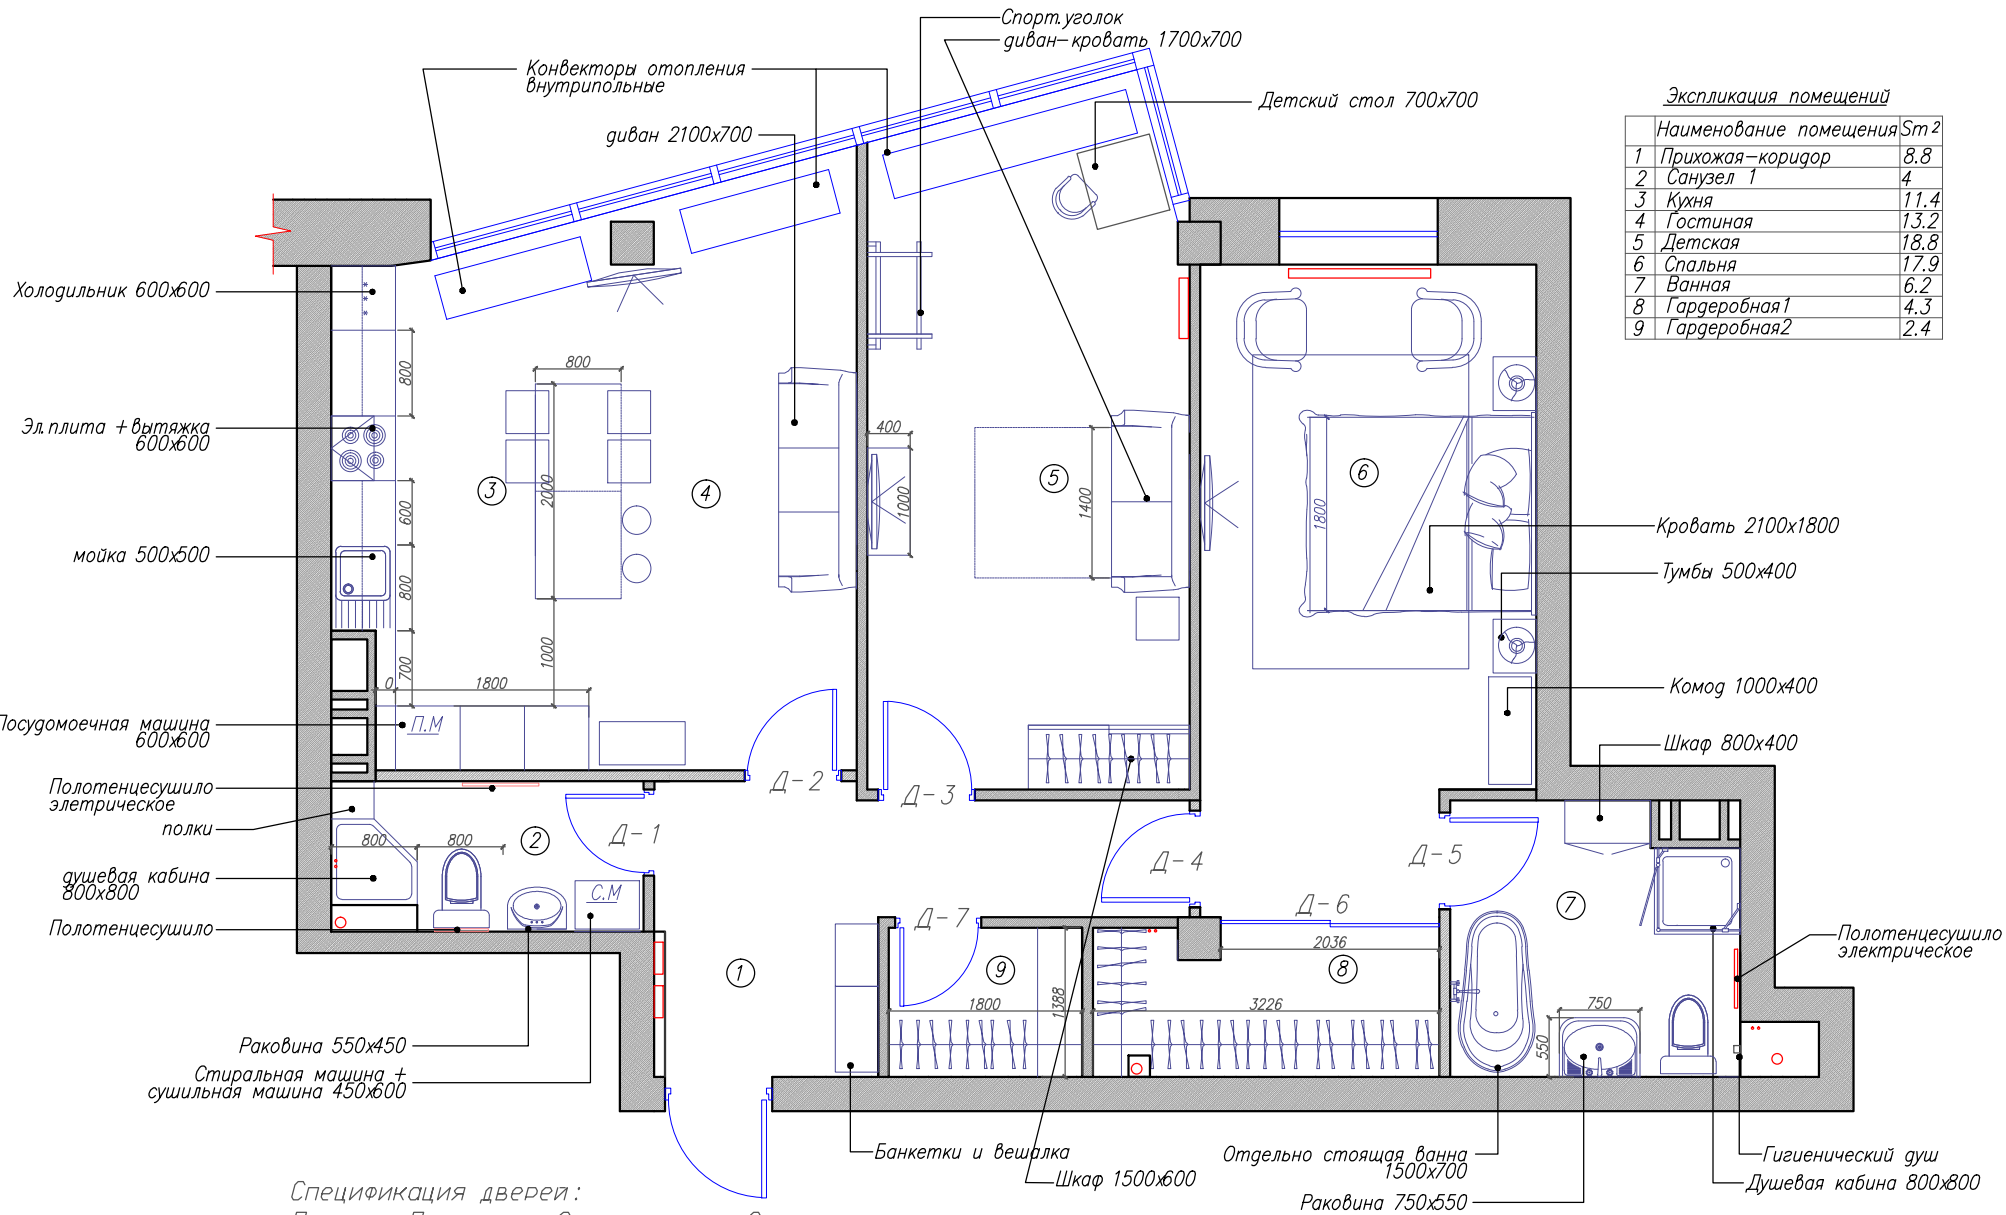


Экспликация помещений

Наименование помещения	Ст ²
1 Прихожая-коридор	8.8
2 Санузел 1	4
3 Кухня	11.4
4 Гостиная	13.2
5 Детская	18.8
6 Спальня	17.9
7 Ванная	6.2
8 Гардеробная1	4.3
9 Гардеробная2	2.4

Спецификация дверей:

	Проём	Полотно	Открытие	Заполнение
Д-1	800x2100	700x2000	правое	глухое
Д-2	900x2100	800x2000	правое	стекло
Д-3	900x2100	800x2000	левое	глухое
Д-4	900x2100	800x2000	левое	глухое
Д-5	900x2100	800x2000	левое	глухое
Д-6	800x2100	700x2000	раздвижная	стекло
Д-7	800x2100	700x2000	правое	глухое

Изм.	Кол.	Лист	Ндок	Подпись	Дата	Объект по адресу: ул.Орловская, ЖК Смольный парк	Стадия	Лист	Листов
ГАП		Битиев					РП	3	18
Дизайнер		Воронова				ПЛАН МЕБЕЛИ М 1:50			

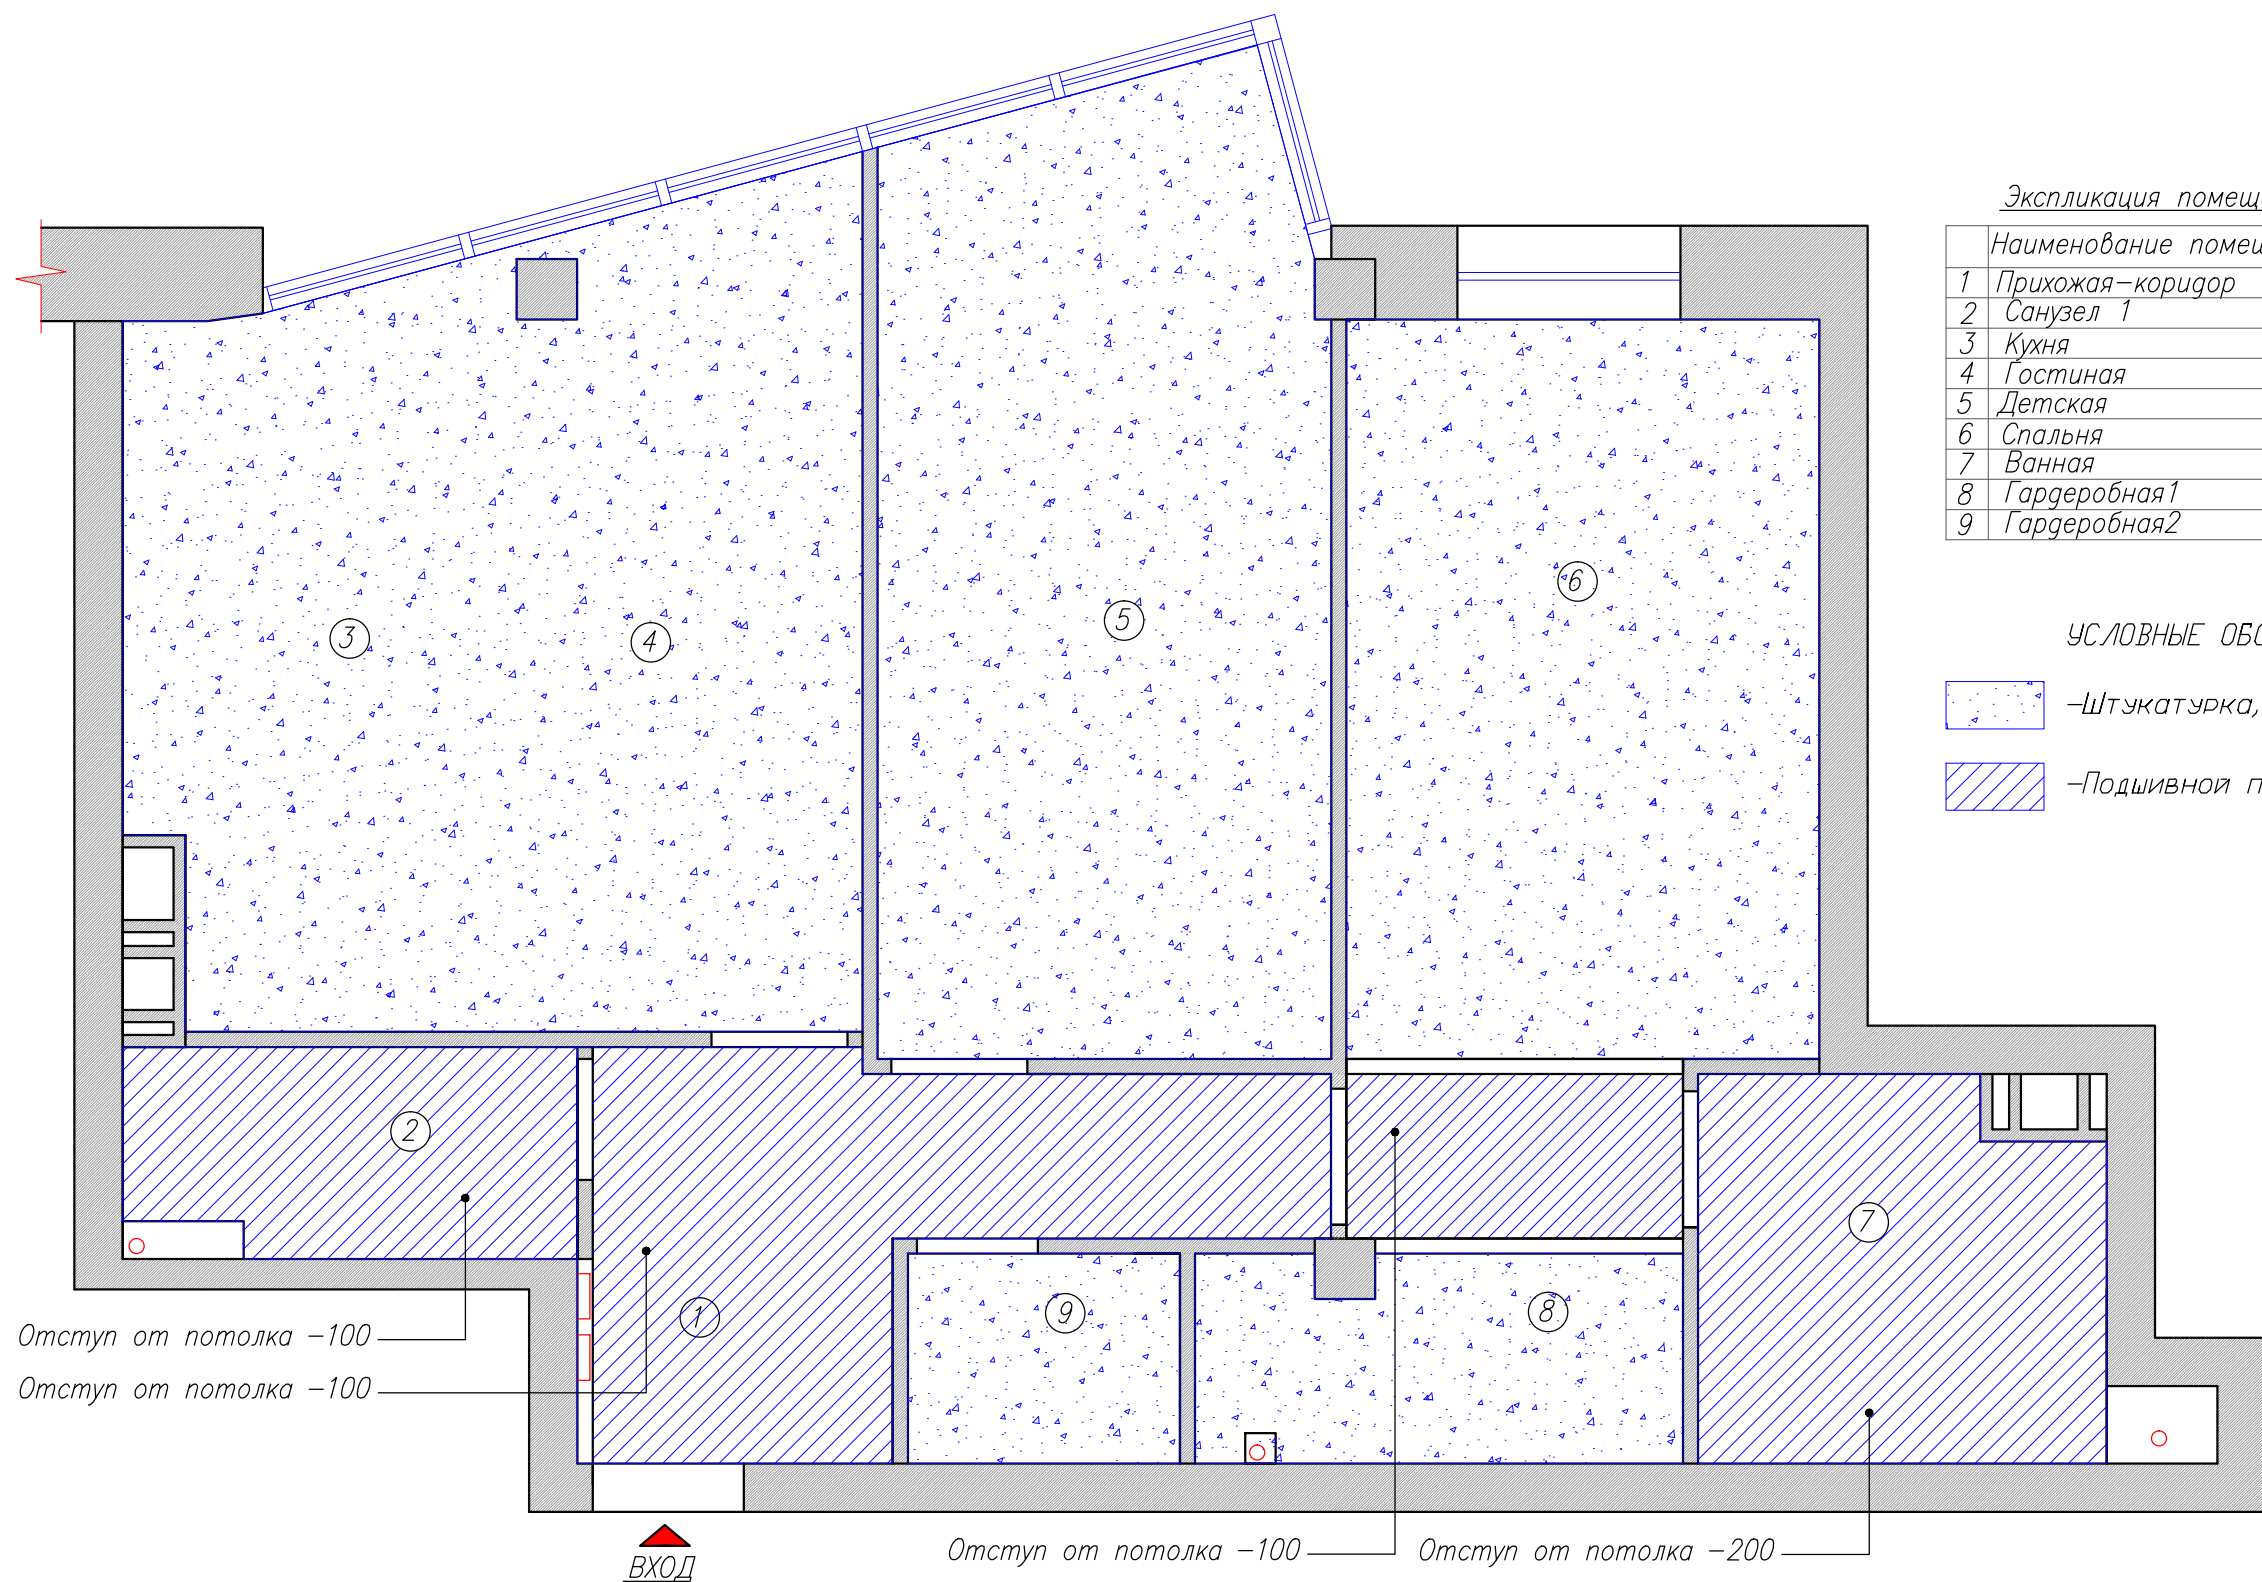

Экспликация помещений

	Наименование помещения	Sm ²
1	Прихожая-коридор	8.8
2	Санузел 1	4
3	Кухня	13.1
4	Гостиная	9.6
5	Детская	18.8
6	Спальня	17.9
7	Ванная	6.2
8	Гардеробная1	4.3
9	Гардеробная2	2.4


УСЛОВНЫЕ ОБОЗНАЧЕНИЯ:

-  -Штукатурка, покраска
-  -Подшивной потолок из ГКЛ

Изм.	Кол.	Лист	Ндок	Подпись	Дата	Объект по адресу: ул.Орловская, ЖК Смольный парк	Стадия	Лист	Листов
ГАП		Битиев					РП	7	18
Дизайнер		Воронова				ПЛАН ПОТОЛКОВ М 1:50			

Условные обозначения

-  — бра настенное
-  — накладной потолочный светильник
-  — люстра
-  — встроенный светильник
-  — Подсветка в кухонной мебели
-  — Направленный светильник На шине
-  — эл. вывод

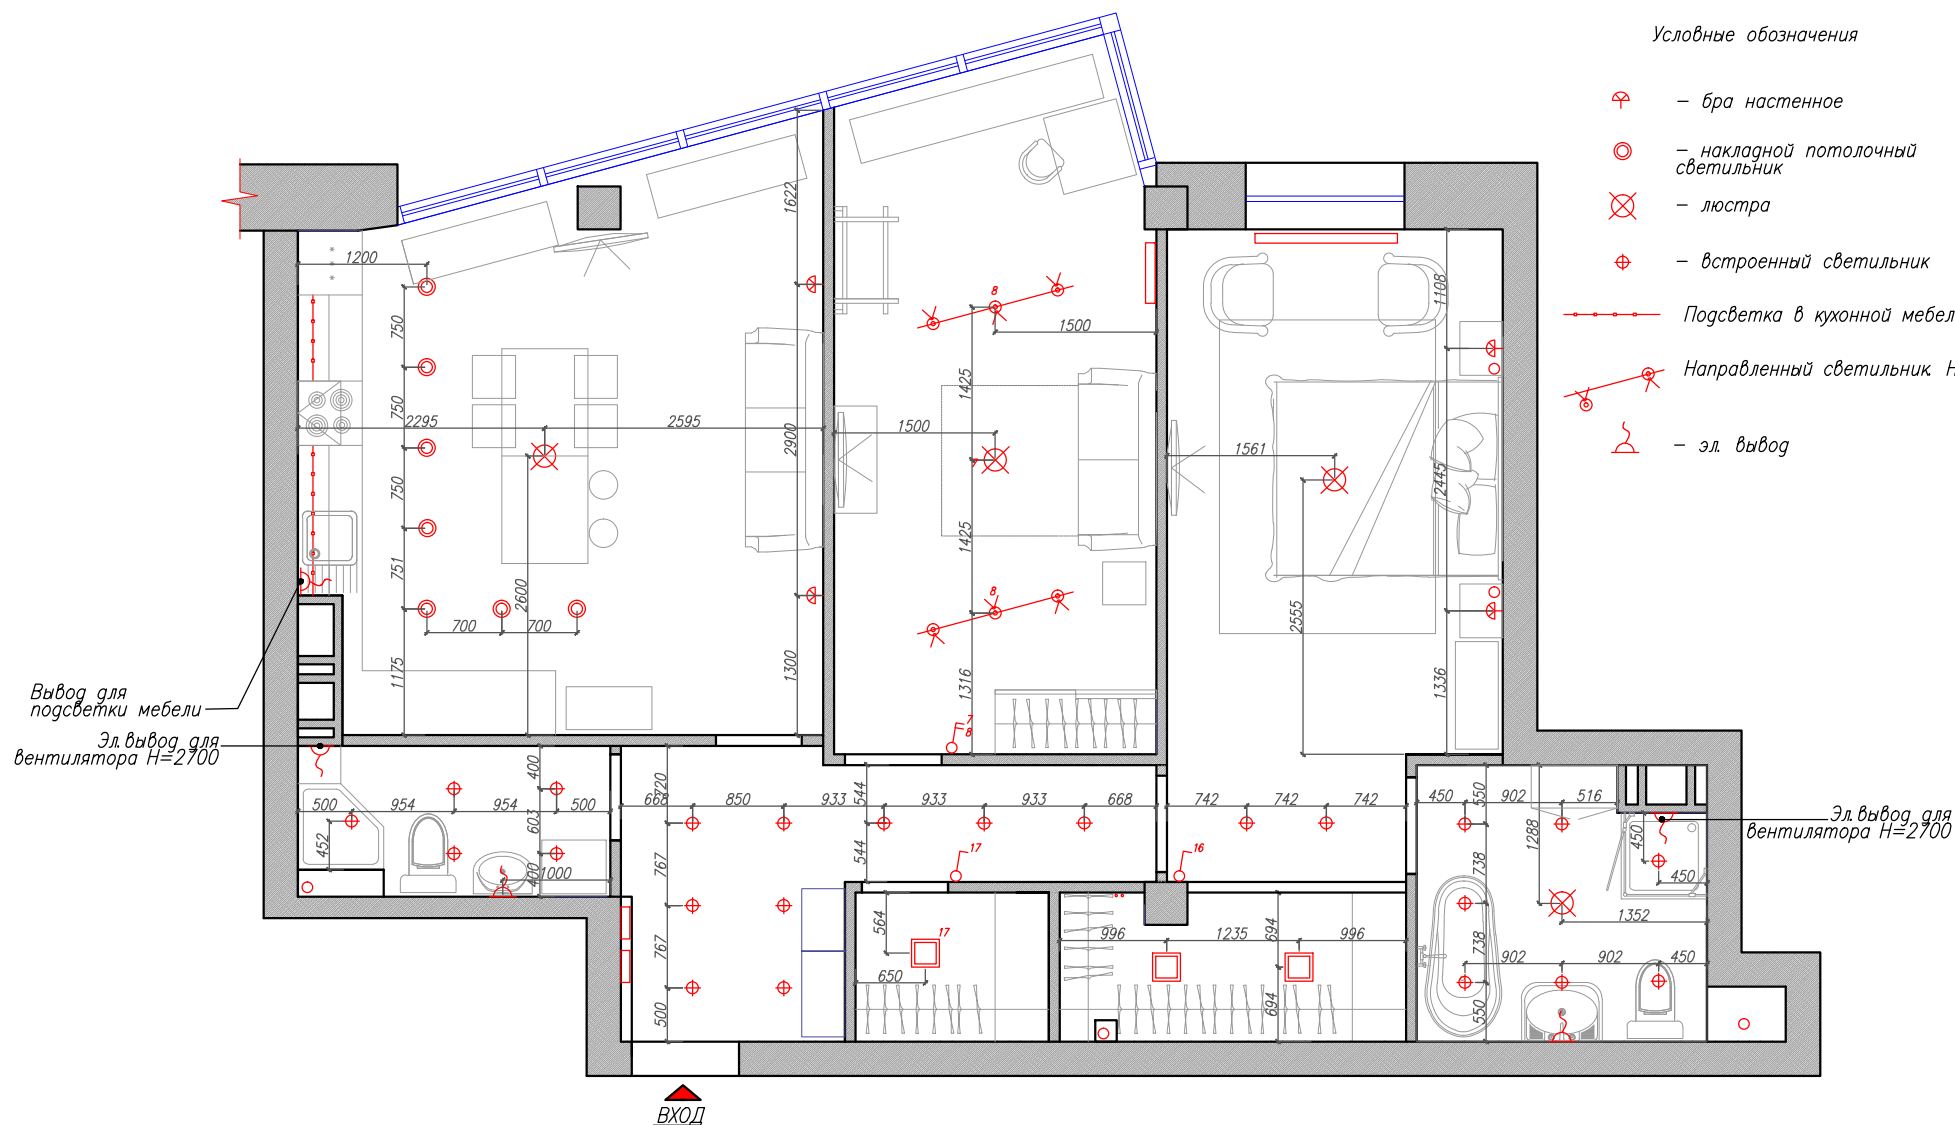

Изм.	Кол.	Лист	Ндок	Подпись	Дата	Объект по адресу:	Стадия	Лист	Листов
ГАП		Бигиев				ул. Орловская, ЖК Смольный парк	РП	8	18
Дизайнер		Воронова							
ПЛАН ПОТОЛКОВ С ПРИВЯЗКАМИ СВЕТИЛЬНИКОВ М 1:50									

Условные обозначения


-  — бра настенное
-  — накладной потолочный светильник
-  — люстра
-  — встроенный светильник
-  Подсветка в кухонной мебели
-  Направленный светильник На шине
-  — эл. вывод
-  — одноклавишный выключатель
-  — двухклавишный выключатель
-  — трехклавишный выключатель
-  — одноклавишный переключатель





Примечания:

1. Все выключатели установить посередине простенка, либо 250мм от угла, если не указано иное.
2. Размещение выключателей на отметке 900мм от чистого пола, если не указано иное.
3. Расчет вести от чистого пола до центра электротехнических приборов (розетки, выключатели и.т.д)
4. Одна из кнопок выключателей в санузле принудительного включения вентилятора вытяжки.

Изм.	Кол.	Лист	Ндок	Подпись	Дата	Объект по адресу:	Стадия	Лист	Листов
ГАП		Битиев				ул.Орловская, ЖК Смольный парк	РП	9	18
Дизайнер		Воронова				ПЛАН ВЫКЛЮЧАТЕЛЕЙ С ПРИВЯЗКАМИ			
						М 1:50			

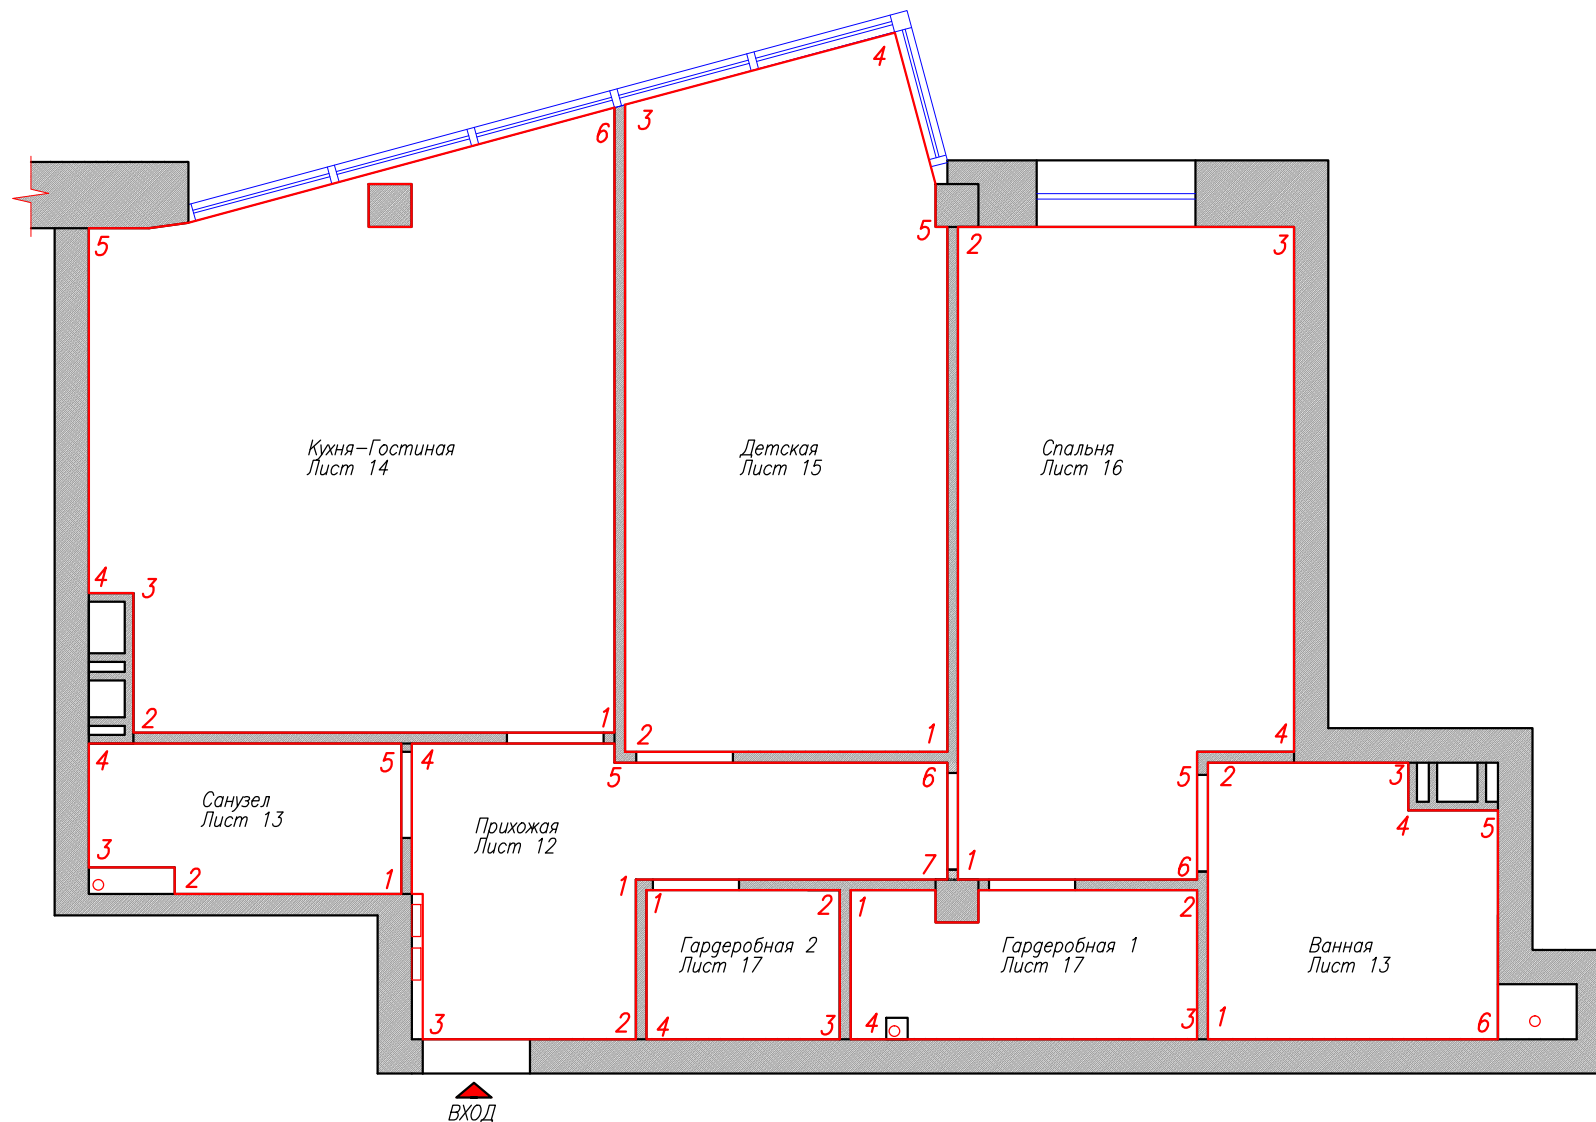

Изм.	Кол.	Лист	Ндок	Подпись	Дата	Объект по адресу: ул.Орловская, ЖК Смольный парк		Стадия	Лист	Листов
ГАП		Бигиев						РП	11	18
Дизайнер		Воронова				КООРДИНАЦИЯ РАЗВЕРТОК М 1:50				

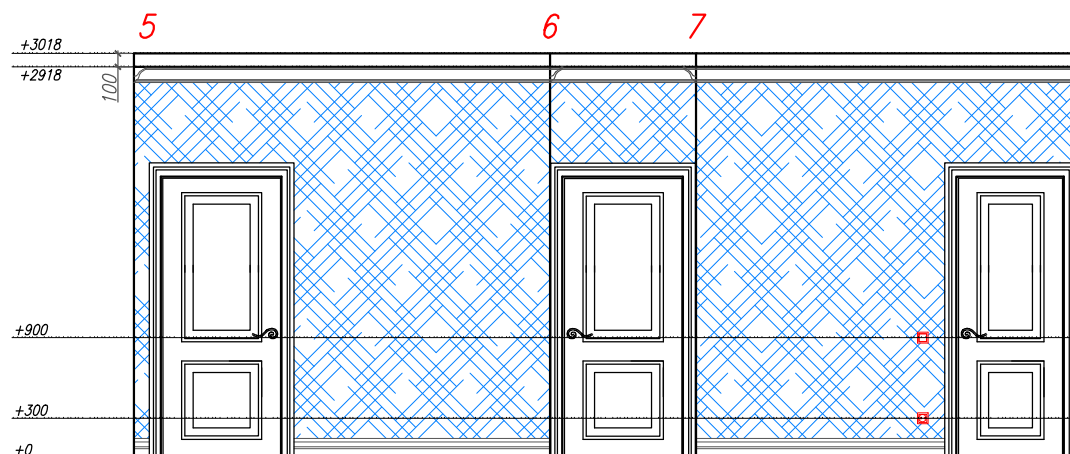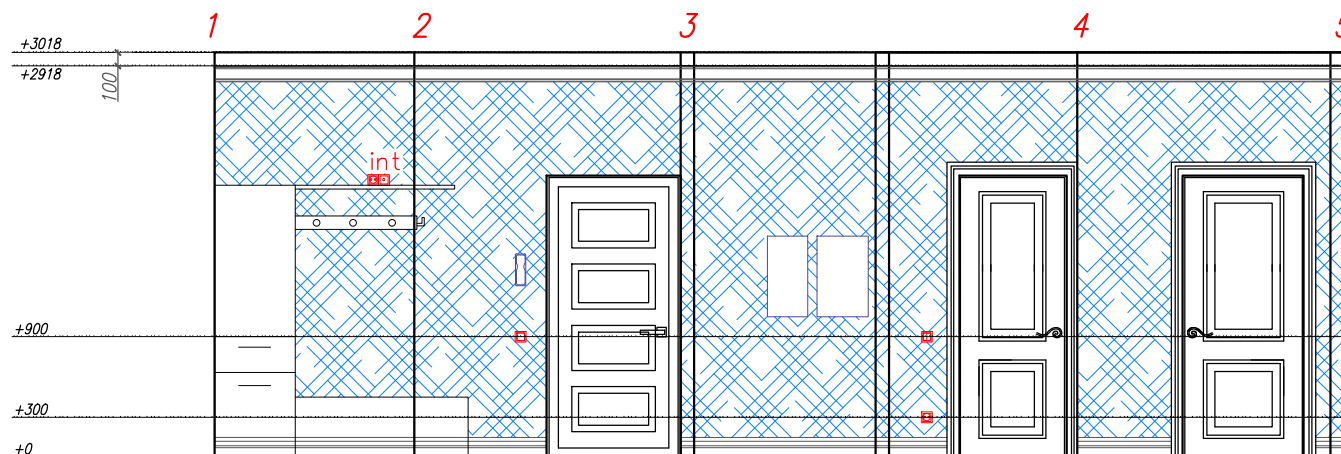


Условные обозначения

- – розетка с заземлением
- – одноклавишный выключатель
- – двухклавишный выключатель
- int wi fi роутер

■ – Штукатурка, покраска 33,7 м.кв
 Лепной декор на потолке 20,7 м.паг
 Плинтус 11 м.паг

Изм.	Кол.	Лист	Ндок	Подпись	Дата	Объект по адресу: ул.Орловская, ЖК Смольный парк	Стадия	Лист	Листов
ГАП		Битиев					РП	12	18
Дизайнер		Воронова				РАЗВЕРТКИ ПРИХОЖЕЙ М 1:40			


ВАННАЯ

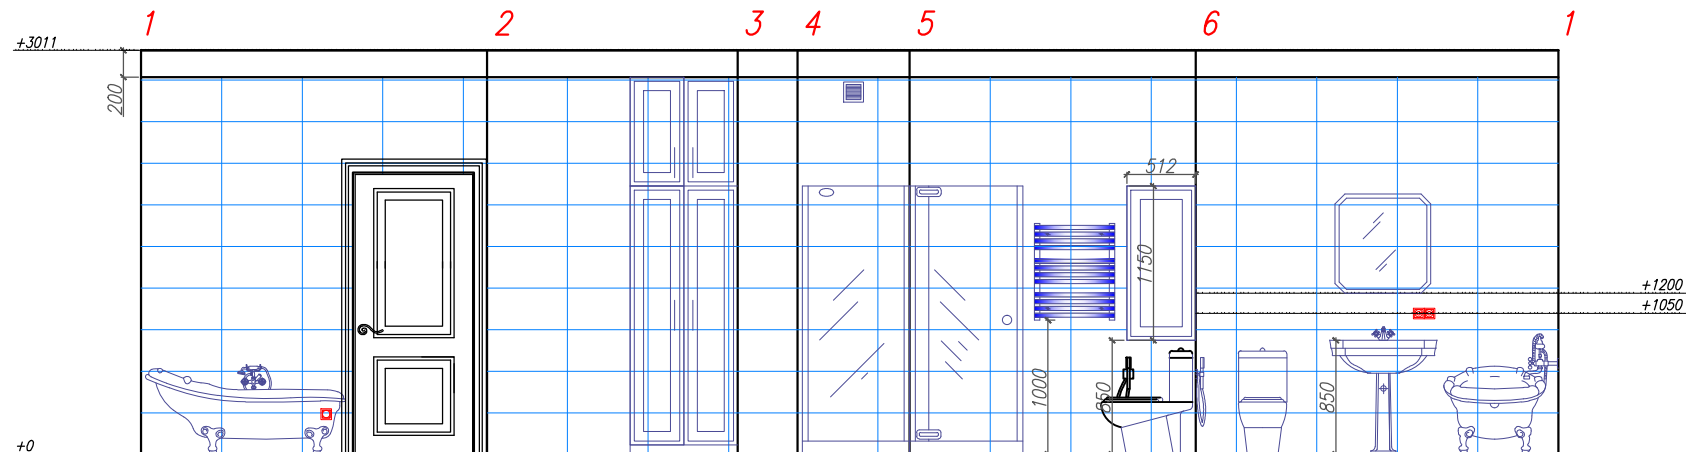

Условные обозначения
 ■ – розетка влагостойкая
 ■ – регулятор теплого пола

■ – Керамическая плитка 310x600 –27,5 м.кв



САМУЗЕЛ

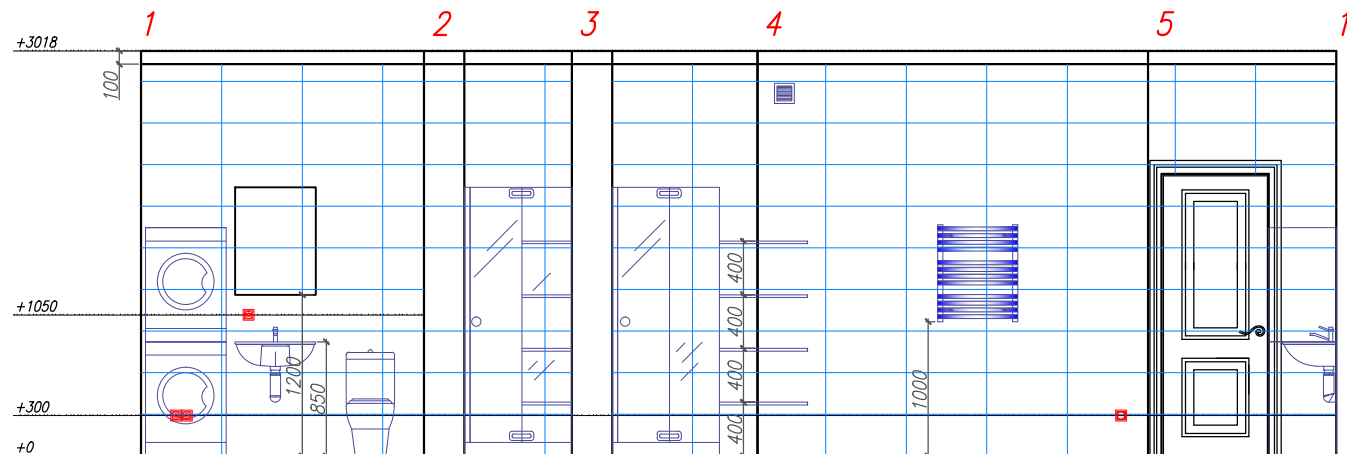

Условные обозначения
 ■ – розетка влагостойкая
 ■ – регулятор теплого пола


■ – Керамическая плитка 310x600 –23,3 м.кв

Изм.	Кол.	Лист	Ндок	Подпись	Дата	Объект по адресу:	Стадия	Лист	Листов
ГАП		Битиев				ул.Орловская, ЖК Смольный парк	РП	13	18
Дизайнер		Воронова				развертки ванной и санузла			
						М 1:40			

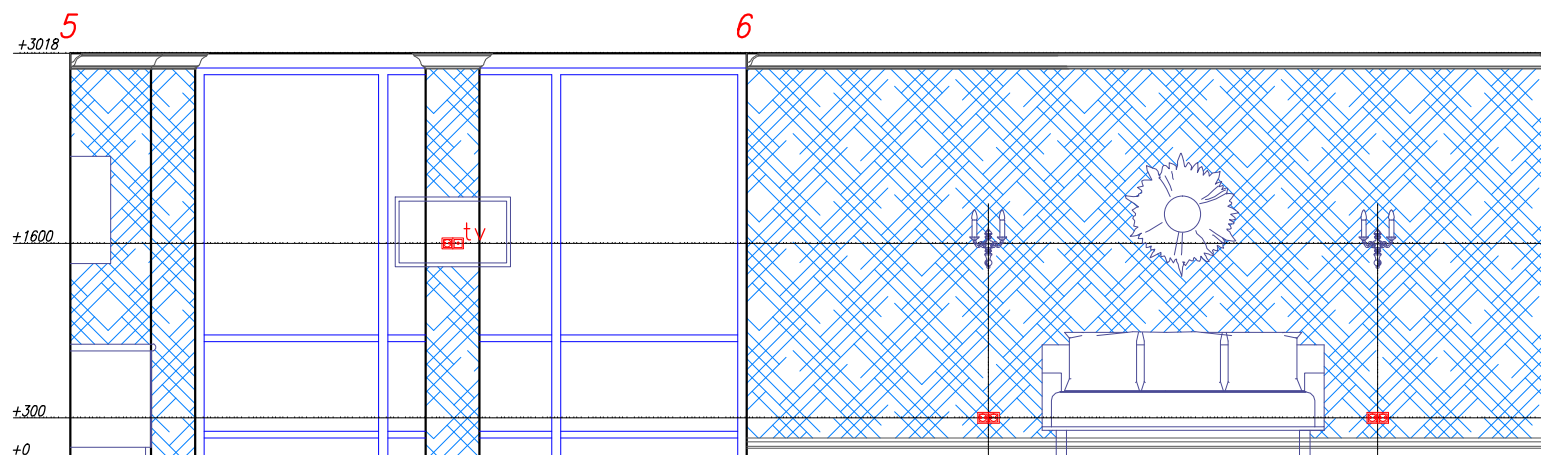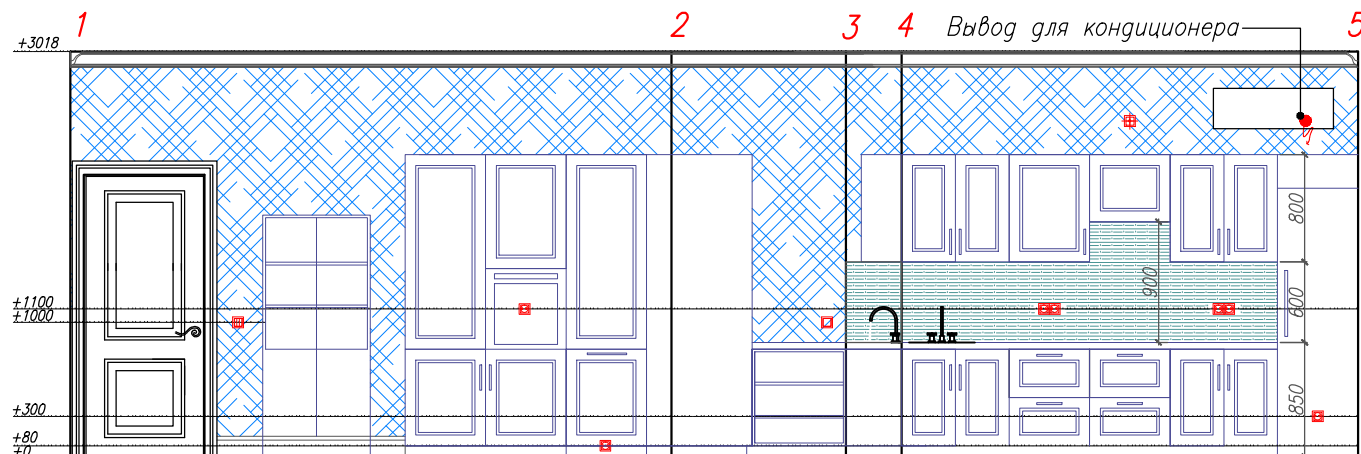

- Условные обозначения
- розетка с заземлением
 - трехклавишный выключатель
 - эл. вывод
 - тв антенна
 - вывод для кондиционера
 - фартук керамический 3,2 м.кв
 - Штукатурка, покраска 48 м.кв
- Лепной декор на потолке 19 м.паг
Плинтус 9 м.паг

Изм.	Кол.	Лист	Ндок	Подпись	Дата	Объект по адресу:	Стадия	Лист	Листов
ГАП		Битиев				ул.Орловская, ЖК Смольный парк	РП	14	18
Дизайнер		Воронова				РАЗВЕРТКИ ГОСТИНОЙ И КУХНИ М 1:50			


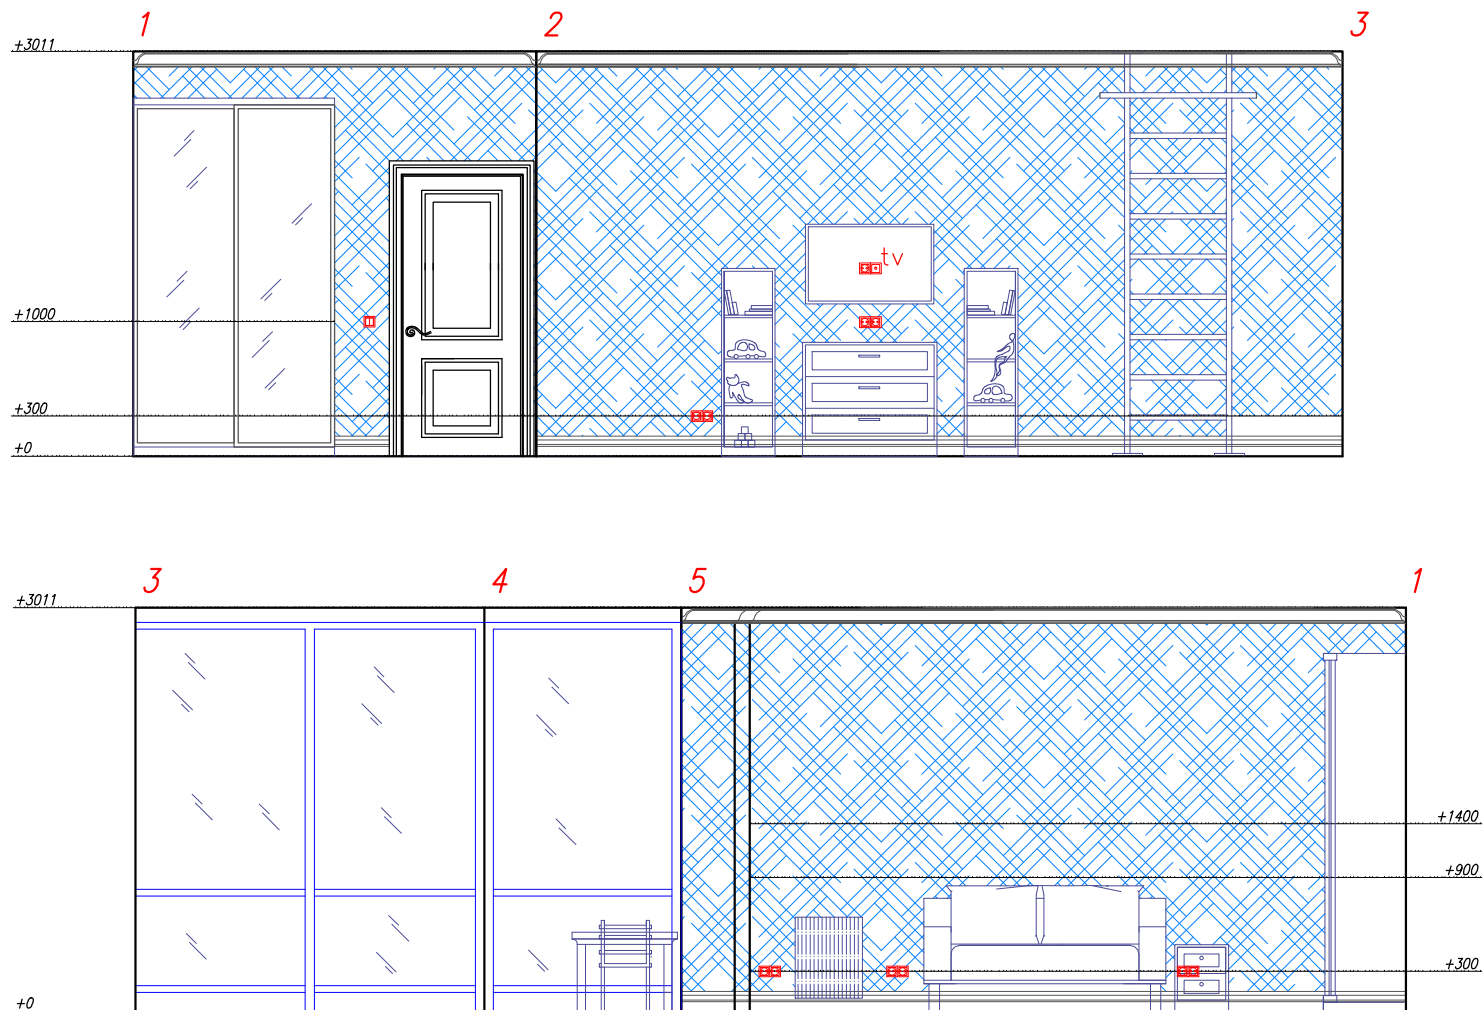


- Условные обозначения
- – розетка с заземлением
 - – двухклавишный выключатель
 - tv – тв антенна
 - – вывод для кондиционера

■ – Штукатурка, покраска 41,4 м.кв

Лепной декор на потолке 14,5 м.паг
Плинтус 11,2 м.паг

Изм.	Кол.	Лист	Ндок	Подпись	Дата	Объект по адресу: ул.Орловская, ЖК Смольный парк	Стадия	Лист	Листов
ГАП		Битиев					РП	15	18
Дизайнер		Воронова				РАЗВЕРТКИ ДЕТСКОЙ М 1:40			

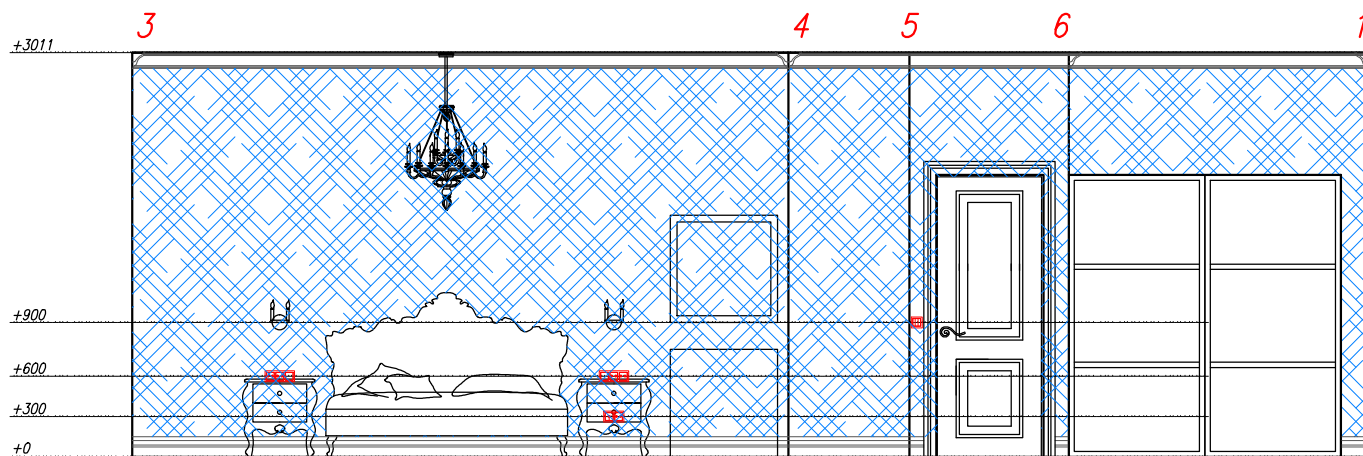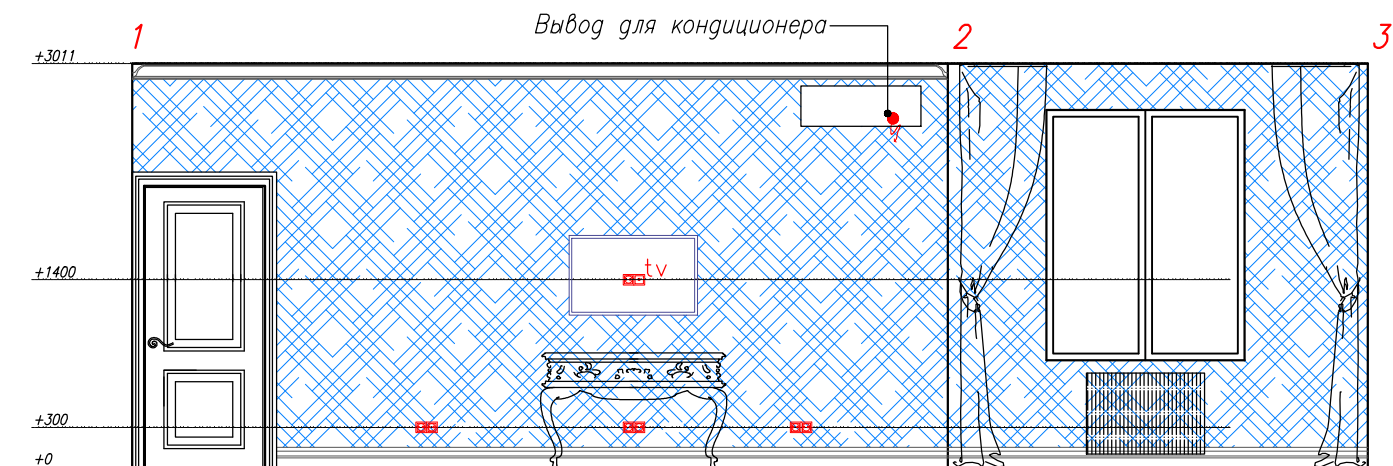


- Условные обозначения
- — розетка с заземлением
 - — одноклавишный выключатель
 - — двухклавишный выключатель
 - tv — тв антенна
 - — телефон
 - — вывод для кондиционера

■ — Штукатурка, покраска 43,0 м.кв

Лепной декор на потолке 13 м.п.пг
Плинтус 12,4 м.п.пг

Изм.	Кол.	Лист	Ндок	Подпись	Дата	Объект по адресу:	Стадия	Лист	Листов
ГАП		Битиев				ул.Орловская, ЖК Смольный парк	РП	16	18
Дизайнер		Воронова				РАЗВЕРТКИ СПАЛЬНИ М 1:40			


ГАРДЕРОБНАЯ 1

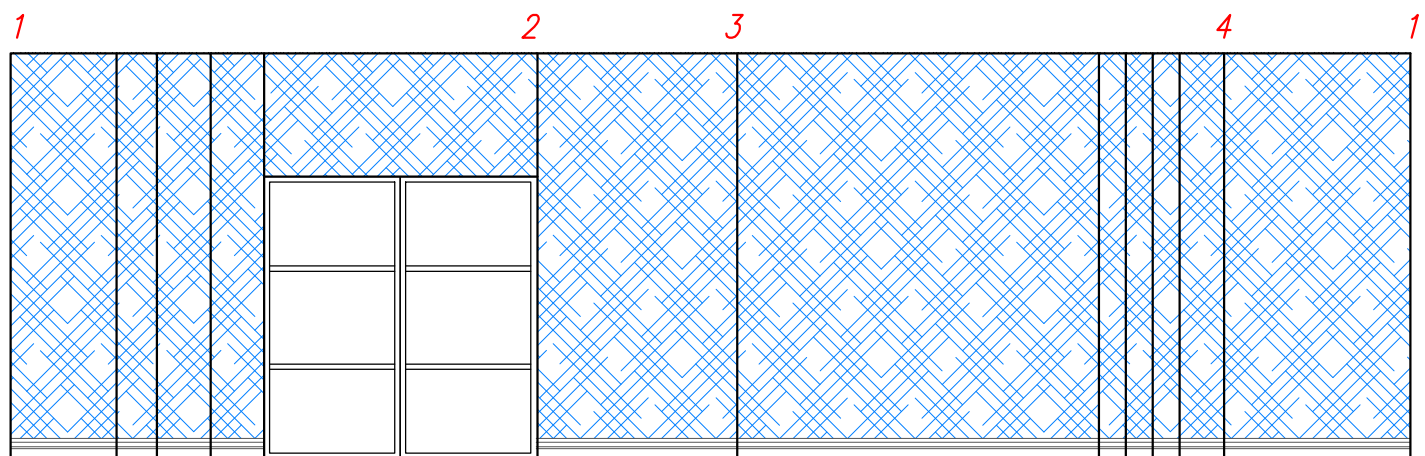

 – Штукатурка, покраска 27,3 м.кв

Плинтус 9,3 м.п.пг

ГАРДЕРОБНАЯ 2

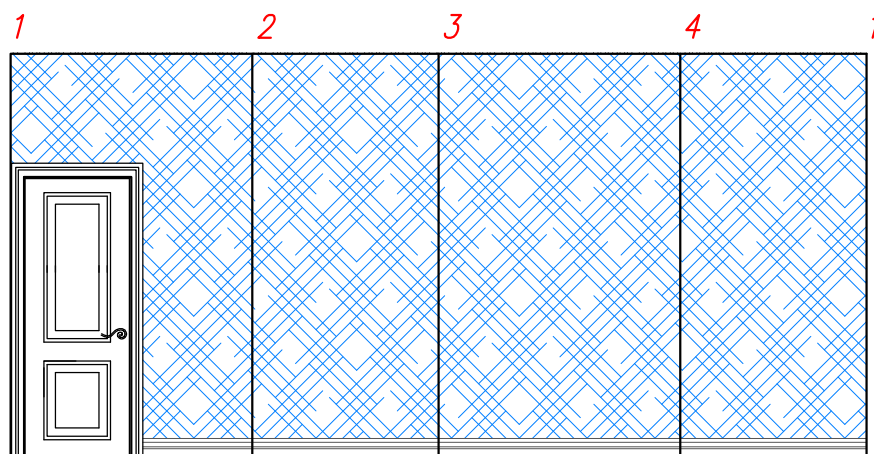

 – Штукатурка, покраска 16,2 м.кв

Плинтус 5,4 м.п.пг

Изм.	Кол.	Лист	Ндок	Подпись	Дата	Объект по адресу: ул.Орловская, ЖК Смольный парк	Стадия	Лист	Листов
ГАП		Битиев					РП	17	18
Дизайнер		Воронова							
						РАЗВЕРТКИ ГАРДЕРОБНЫЕ М 1:40			

ВЕДОМОСТЬ ОТДЕЛКИ ПОМЕЩЕНИЙ

ПЛОЩАДЬ М.КВ

НАИМЕНОВАНИЕ ИЛИ НОМЕР ПОМЕЩЕНИЯ	ПОТОЛОК		СТЕНЫ ИЛИ ПЕРЕГОРОДКИ		ПОЛ		ПРИМЕЧАНИЕ
	ПЛОЩАДЬ	ВИД ОТДЕЛКИ	ПЛОЩАДЬ	ВИД ОТДЕЛКИ	ПЛОЩАДЬ	ВИД ОТДЕЛКИ	
ПРИХОЖАЯ	8,8	ГКЛ	33,7	ШПАТЛЕВКА ГРУНТОВКА ОКРАСКА	8,8	ПАРКЕТНАЯ ДОСКА	
САН.УЗЕЛ	4	ГКЛ	23,3	ПЛИТКА КЕРАМИЧЕСКАЯ НАСТЕННАЯ 590x310	4	КЕРАМОГРАНИТ 400x400	
КУХНЯ-ГОСТИНАЯ	22,7	ШПАТЛЕВКА ГРУНТОВКА ОКРАСКА	25,5	ШПАТЛЕВКА ГРУНТОВКА ОКРАСКА	22	ПАРКЕТНАЯ ДОСКА	
ДЕСТКАЯ	18,8	ШПАТЛЕВКА ГРУНТОВКА ОКРАСКА	41,4	ШПАТЛЕВКА ГРУНТОВКА ОКРАСКА	18	ПАРКЕТНАЯ ДОСКА	
СПАЛЬНЯ	17,9	ШПАТЛЕВКА ГРУНТОВКА ОКРАСКА	43,0	ШПАТЛЕВКА ГРУНТОВКА ОКРАСКА	17,9	ПАРКЕТНАЯ ДОСКА	
ВАННАЯ	6,2	ГКЛ	27,5	ПЛИТКА КЕРАМИЧЕСКАЯ НАСТЕННАЯ 590x310	6,2	КЕРАМОГРАНИТ 400x400	
ГАРДЕРОБНАЯ 1	4,3	ШПАТЛЕВКА ГРУНТОВКА ОКРАСКА	27,3	ШПАТЛЕВКА ГРУНТОВКА ОКРАСКА	4,3	ПАРКЕТНАЯ ДОСКА	
ГАРДЕРОБНАЯ 2	2,4	ШПАТЛЕВКА ГРУНТОВКА ОКРАСКА	16,2	ШПАТЛЕВКА ГРУНТОВКА ОКРАСКА	2,4	ПАРКЕТНАЯ ДОСКА	

Изм.	Кол.	Лист	Ндок	Подпись	Дата	Объект по адресу: ул.Орловская, ЖК Смольный парк	Стадия	Лист	Листов
ГАП		Битиев					РП	18	18
Дизайнер		Воронова				ВЕДОМОСТЬ ОТДЕЛКИ			













